


Strada Principala (DJ201)




VERIFICATOR/ EXPERT	NUME	SEMNATURA	CERINTA	REFERAT / EXPERTIZA NR. / DATA
PROIECTANT GENERAL: PFA TRIFANI I NARCIS FLORIN, CUI 38071076, AMARA, IALOMITA				PROIECT NR. 71/2023
SPECIFICATIE	NUME	SEMNATURA	SCARA: 1:5000	BENEFICIAR: PRIMARIA COMUNEI ALBESTI, JUDETUL IALOMITA
SEF PROIECT	Ing. Florin TRIFAN		DATA: 12.2023	PROIECT NR. 71/2023
PROIECTAT	Ing. Florin TRIFAN			FAZA DTAC + PTH + DDE
DESENAT	Ing. Florin TRIFAN			PLANSĂ NR. PA1

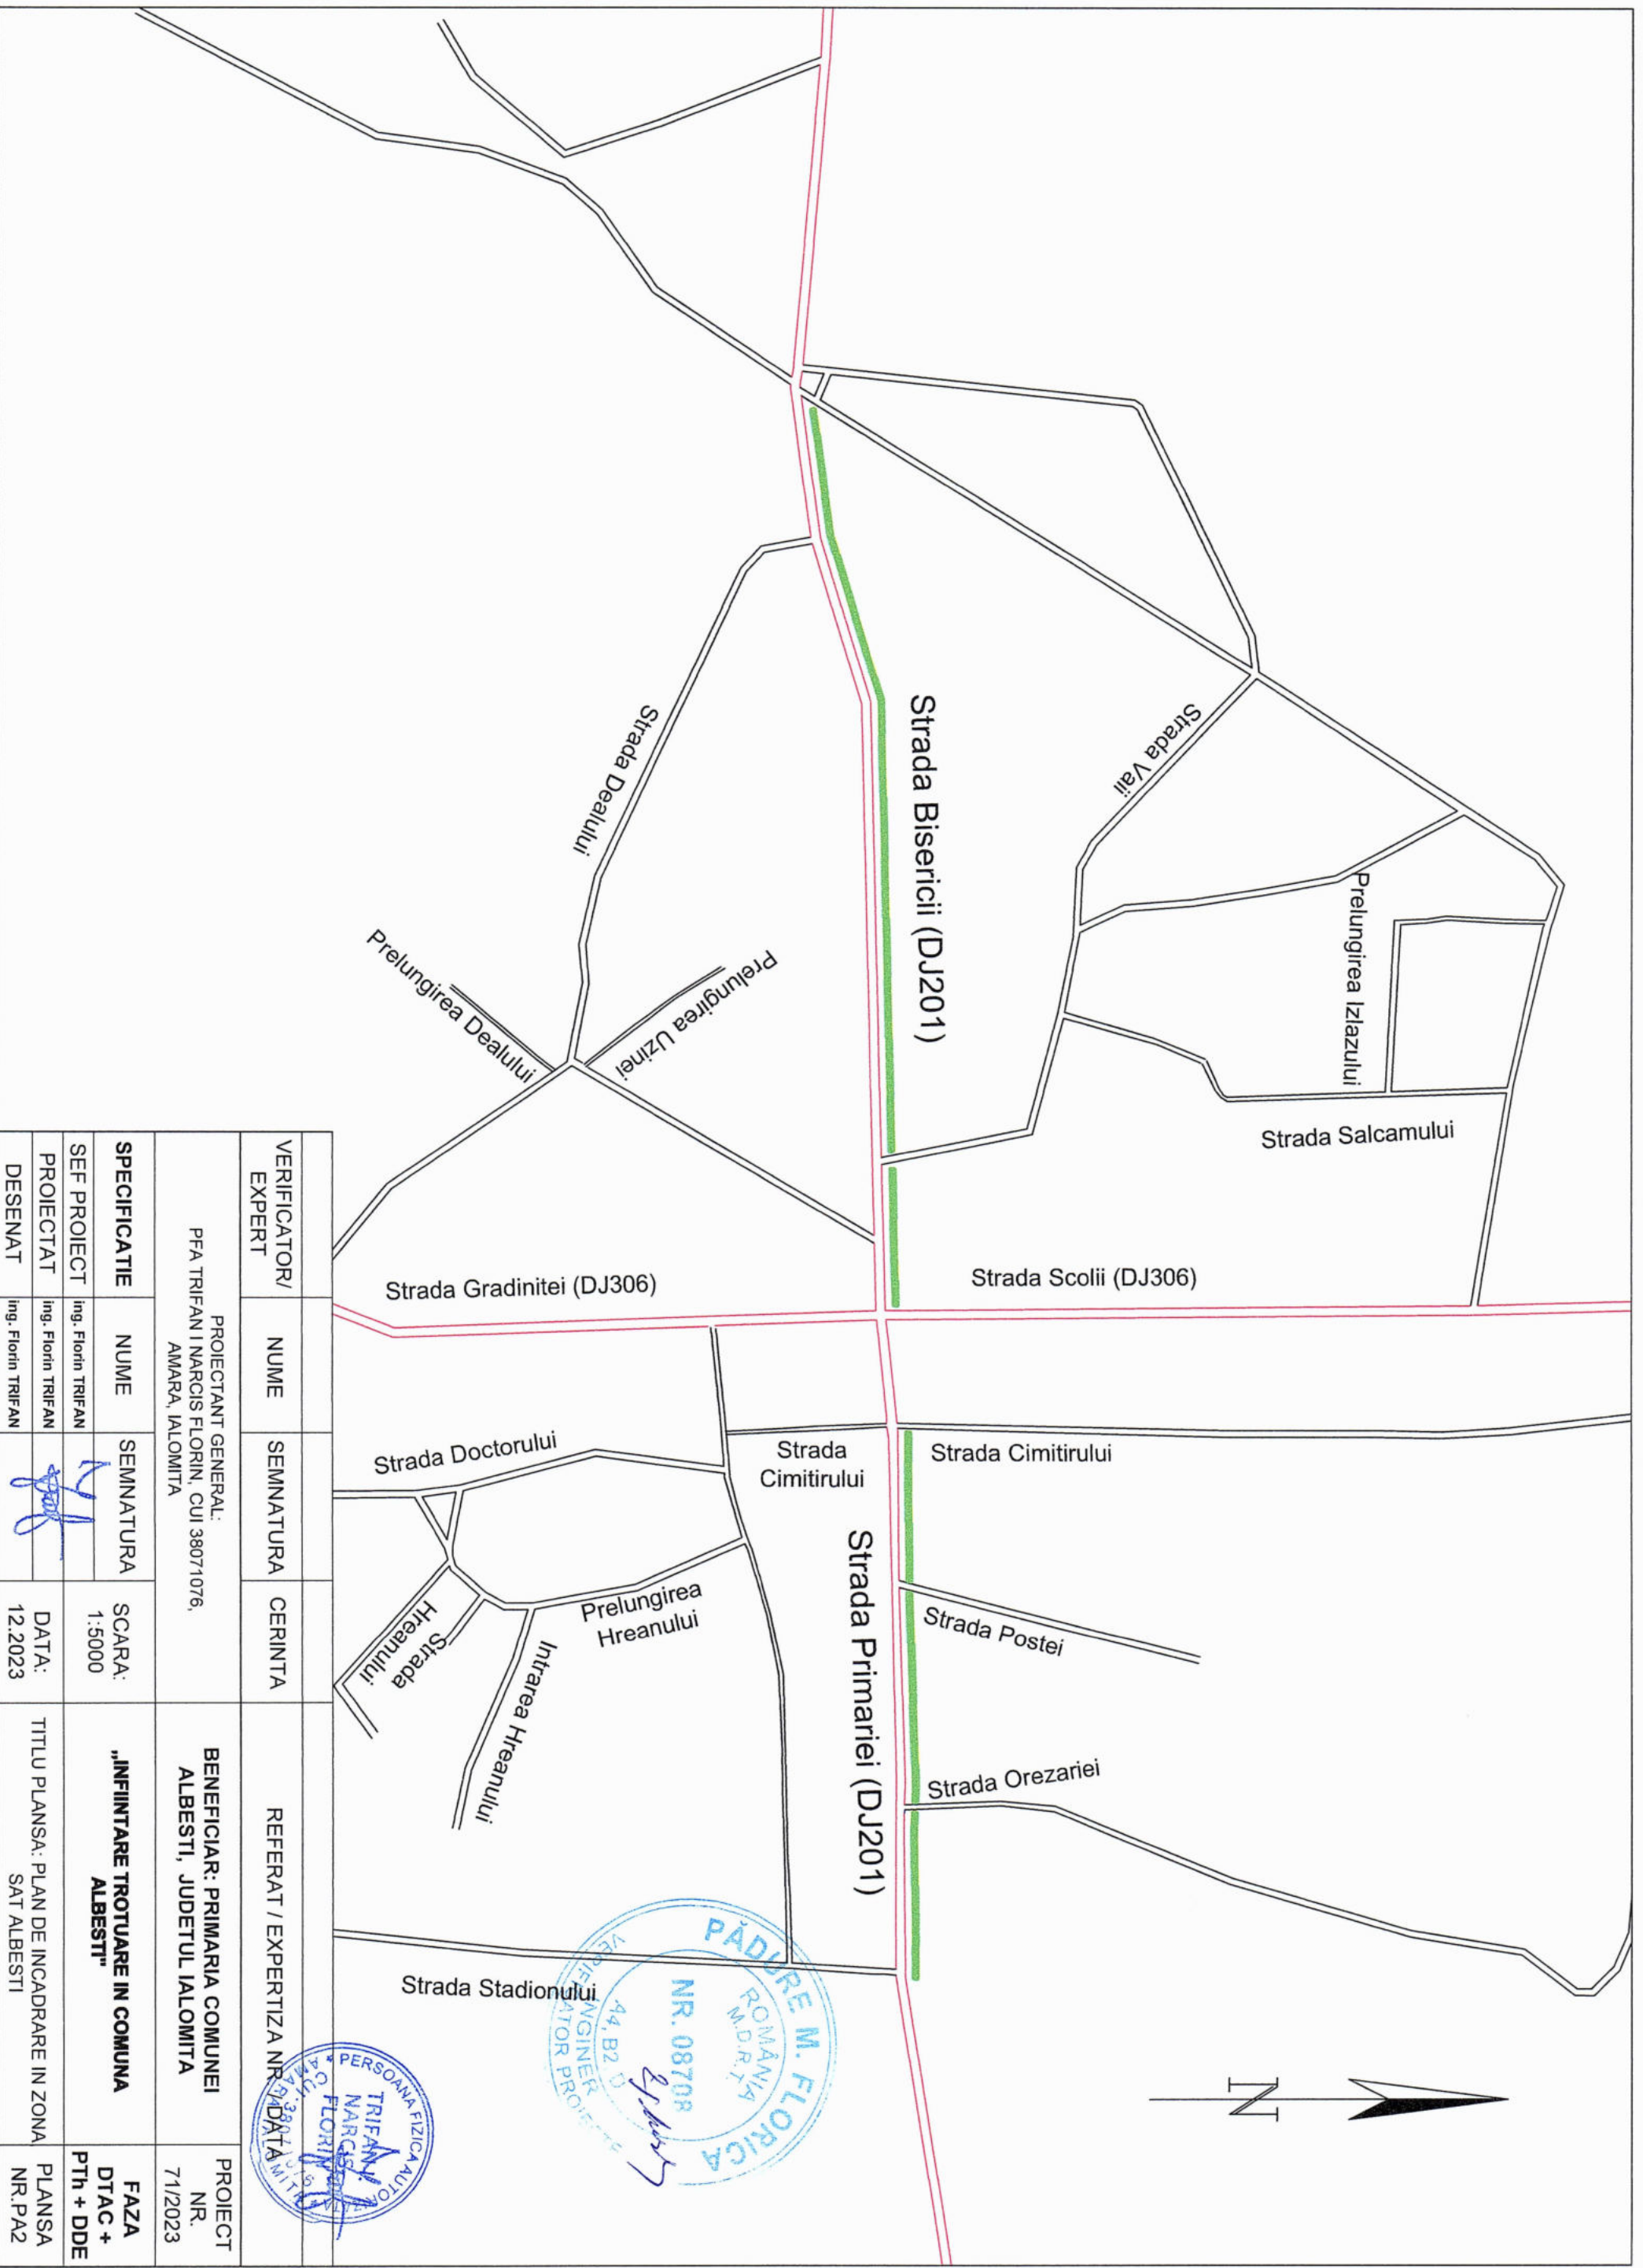

VERIFICATOR/ EXPERT	NUME	SEMNATURA	CERINTA	REFERAT / EXPERTIZA NR. / DATA	PROIECT NR. 71/2023
PROIECTANT GENERAL: PFA TRIFANI I NARCIS FLORIN, CUI 38071076, AMARA, IALOMITA					
SPECIFICATIE	NUME	SEMNATURA	SCARA: 1:5000	BENEFICIAR: PRIMARIA COMUNEI ALBESTI, JUDETLUL IALOMITA	
SEF PROIECT	Ing. Florin TRIFAN		DATA: 12.2023	PROIECT NR. 71/2023	
PROIECTAT	Ing. Florin TRIFAN		TITLU PLANSA: PLAN DE INCADRARE IN ZONA SAT ALBESTI	FAZA DTAC + PTH + DDE PLANSA NR. PA2	
DESENAT	Ing. Florin TRIFAN				


PERSONA FIZICA AUTO  
TRIFANI I  
NARCIS  
FLORIN  
CUI 38071076  
IALOMITA

PĂDURE M. FLORICA  
ROMANIA  
W.D.R.T.  
NR. 08708  
44, BZ  
VERIFICATOR PROIECT

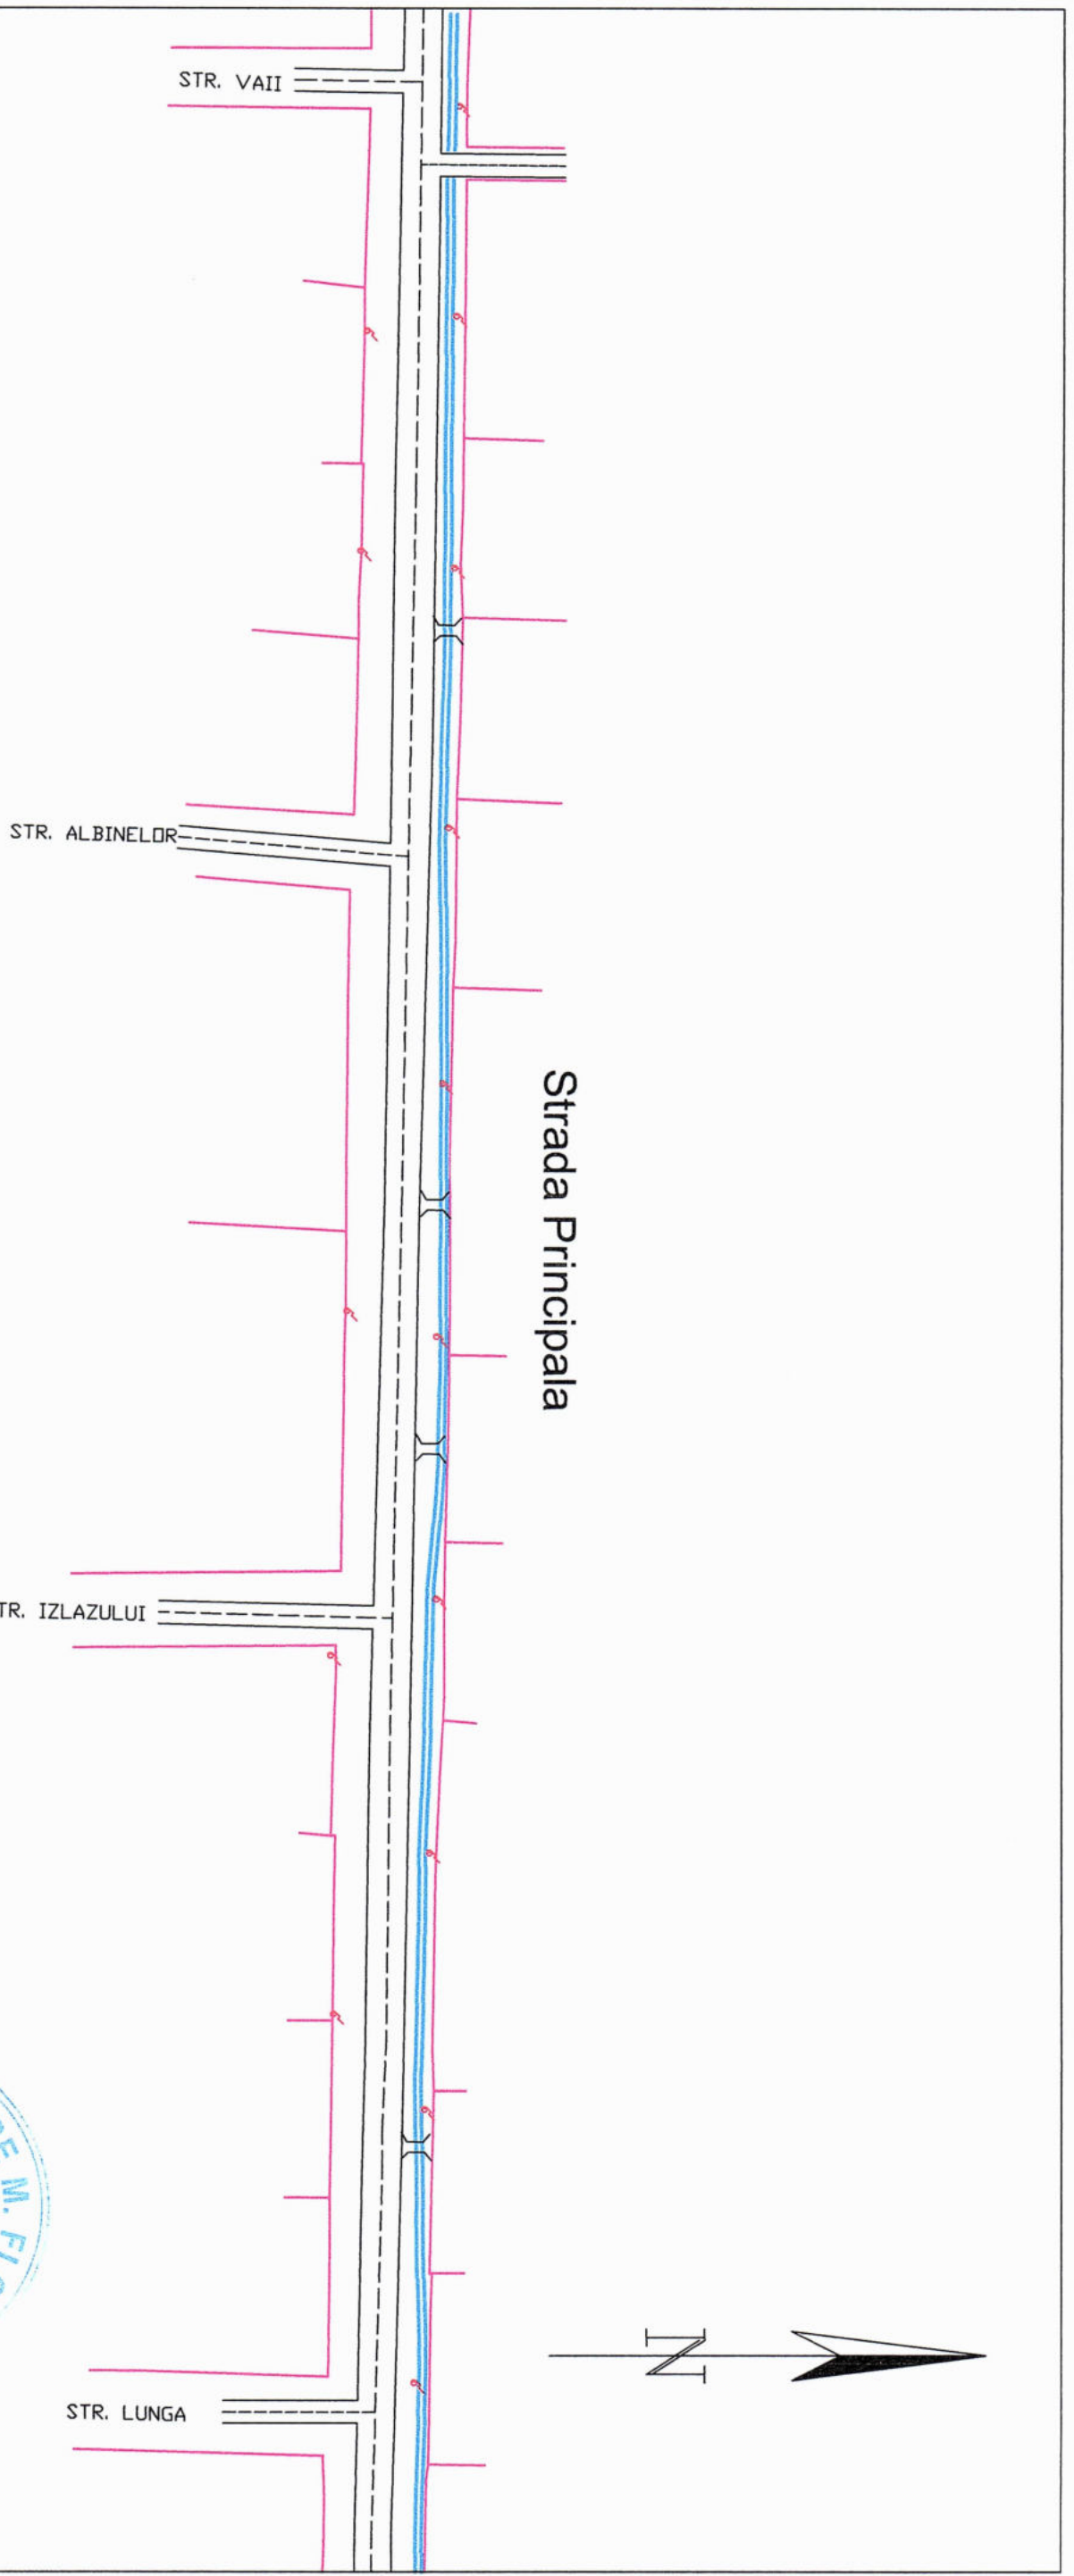

	Trotuare propuse
	Limite proprietati
	Strazi din Comuna Albesti
	Stalpi de energie electrica



**SCHEMA RACORD PLANSE**

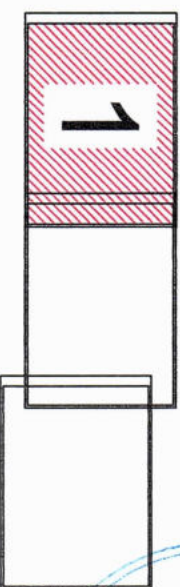


ROMANIA  
INGINIER  
NR. 08708  
44. B2. D  
VERIFICATOR PROIECT

PERSONA FIZICA AUTORIZATA  
ING. FLORIN TRIFAN  
CUI 38071076


VERIFICATOR/ EXPERT	NUME	SEMNATURA	CERINTA	REFERAT / EXPERTIZA NR. / DATA	PROIECT NR.
					71/2023
PROIECTANT GENERAL: PFA TRIFAN I NARCIS FLORIN, CUI 38071076, AMARA, IALOMITA					
BENEFICIAR: PRIMARIA COMUNEI ALBESTI, JUDETUL IALOMITA					
SPECIFICATIE	NUME	SEMNATURA	SCARA:	„INFINTARE TROTUARE IN COMUNA ALBESTI”	
SEF PROIECT	Ing. Florin TRIFAN		1:1000	FAZA DTAC + PTh + DDE	
PROIECTAT	Ing. Florin TRIFAN		DATA:	TITLU PLANSA: PLAN DE SITUATIE STRADA PRINCIPALA, SAT MARSILIEI	
DESENAT	Ing. Florin TRIFAN		12.2023	PLANSA NR.PS1	

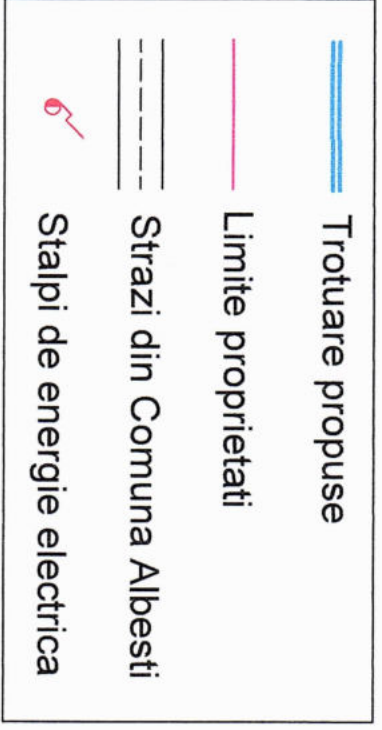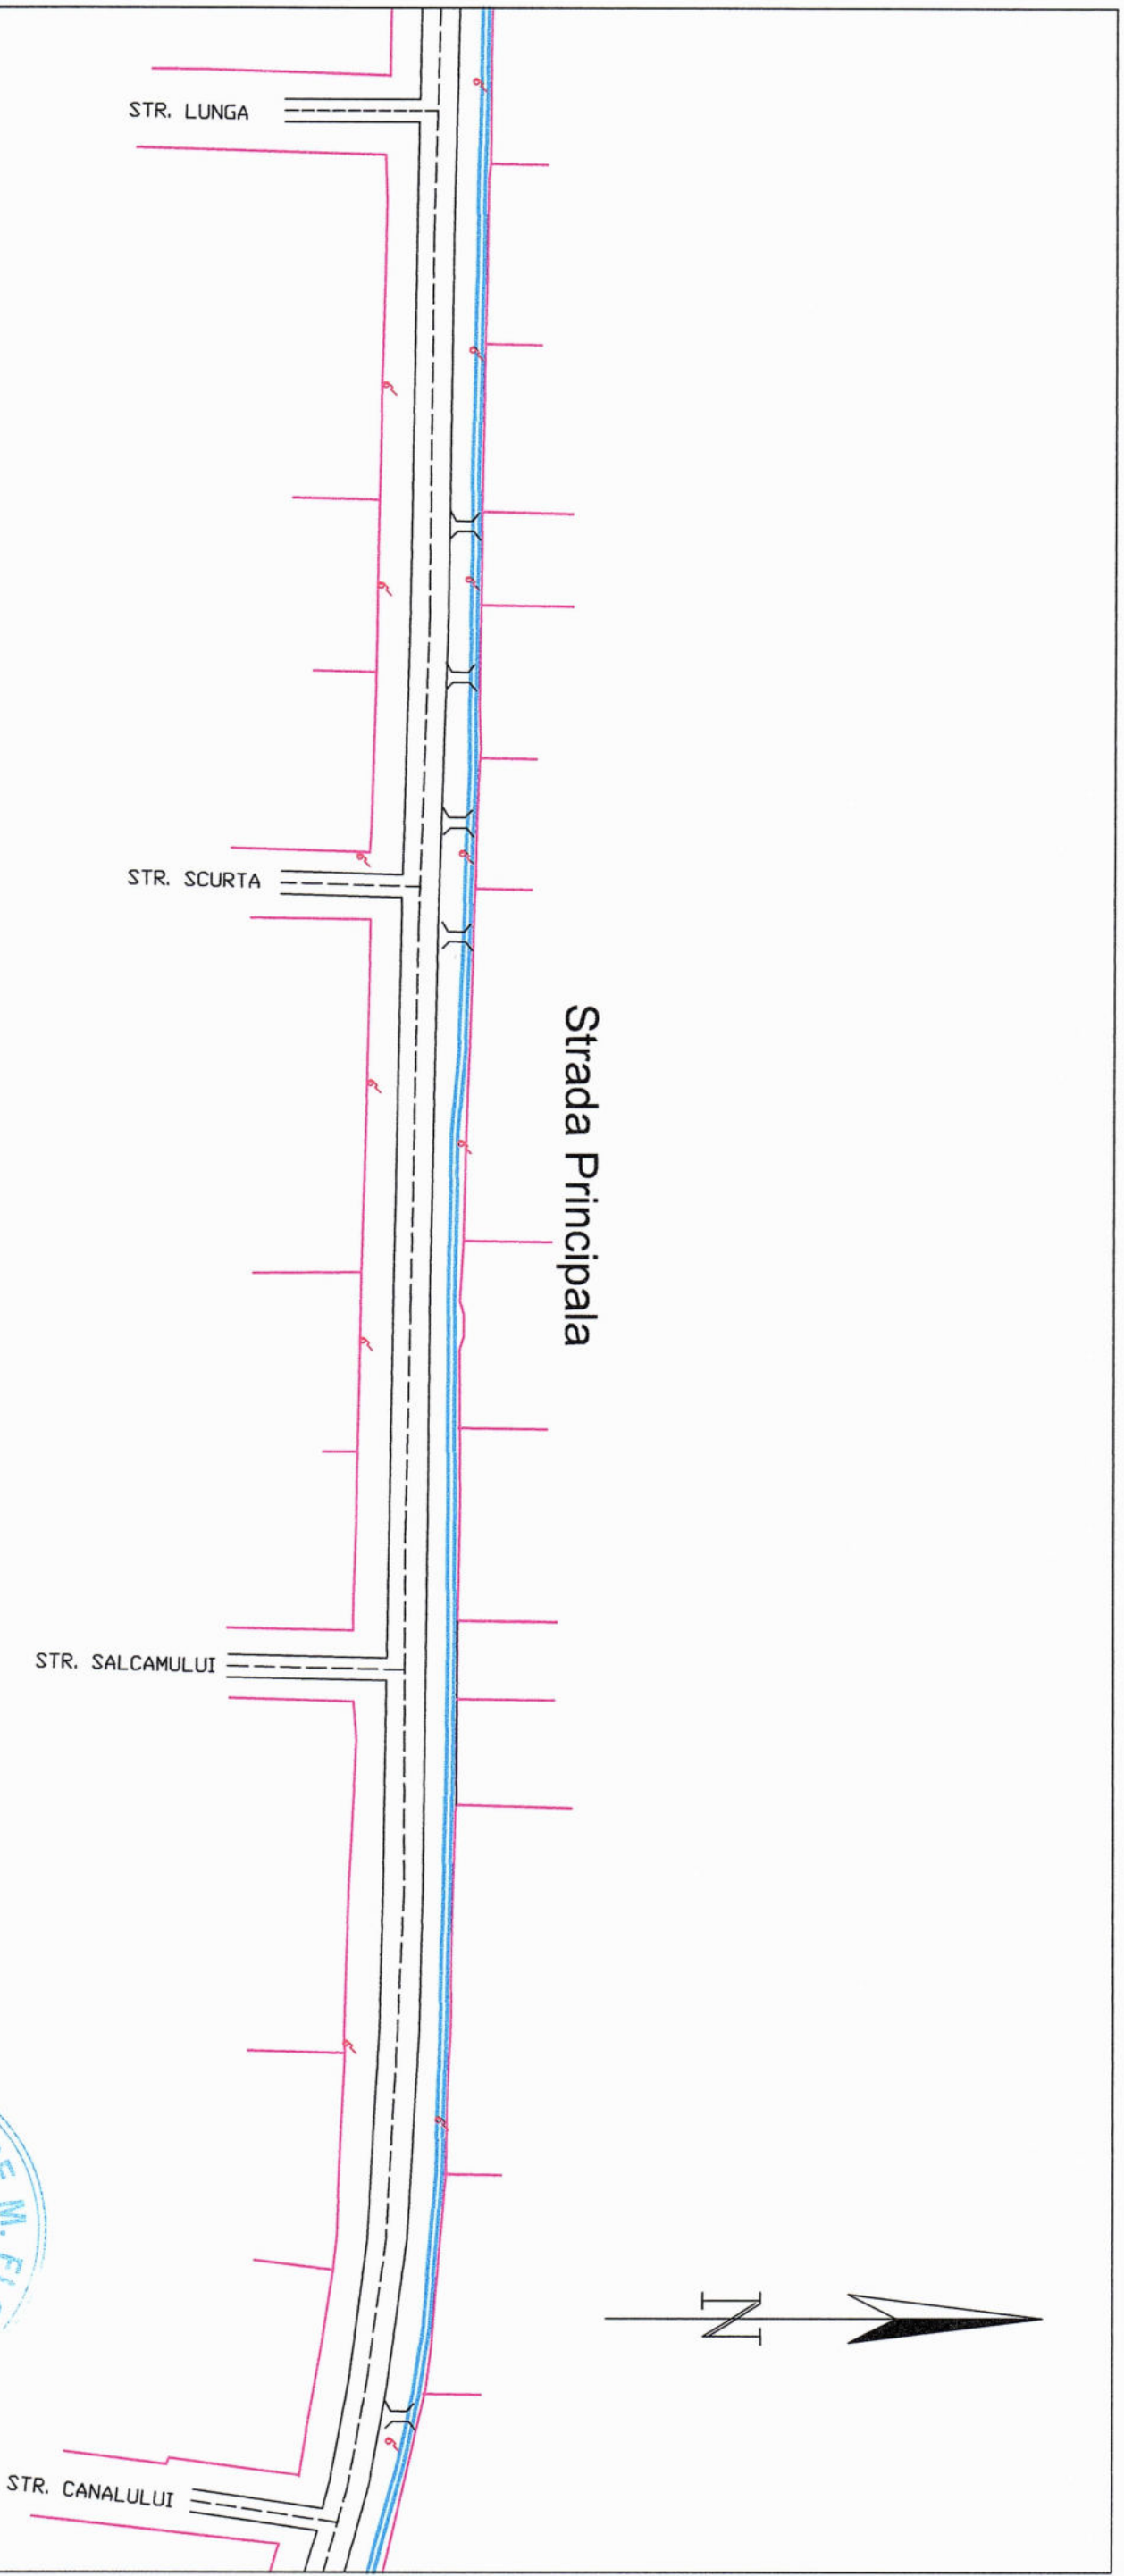

**SCHEMA RACCORD PLANSE**

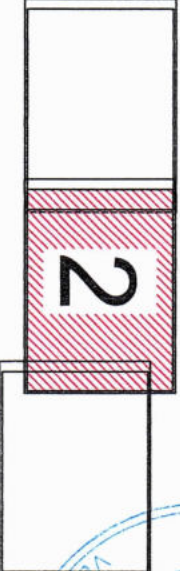

VERIFICATOR/ EXPERT	NUME	SEMNTATURA	CERINTA	REFERAT / EXPERTIZA NR. / DATA	PROIECT NR.
					71/2023
PROIECTANT GENERAL: PFA TRIFAN I NARCIS FLORIN, CUI 38071076, AMARA, IALOMITA					
BENEFICIAR: PRIMARIA COMUNEI ALBESTI, JUDETUL IALOMITA					
SPECIFICATIE	NUME	SEMNTATURA	SCARA: 1:1000	"INFINITARE TROTUARE IN COMUNA ALBESTI"	FAZA DTAC + PTH + DDE
SEF PROIECT	Ing. Florin TRIFAN				PLANSA NR. PS2
PROIECTAT	Ing. Florin TRIFAN		DATA: 12.2023	TITLU PLANSA: PLAN DE SITUATIE STRADA PRINCIPALA, SAT MARSILIE NI	
DESEANAT	Ing. Florin TRIFAN				

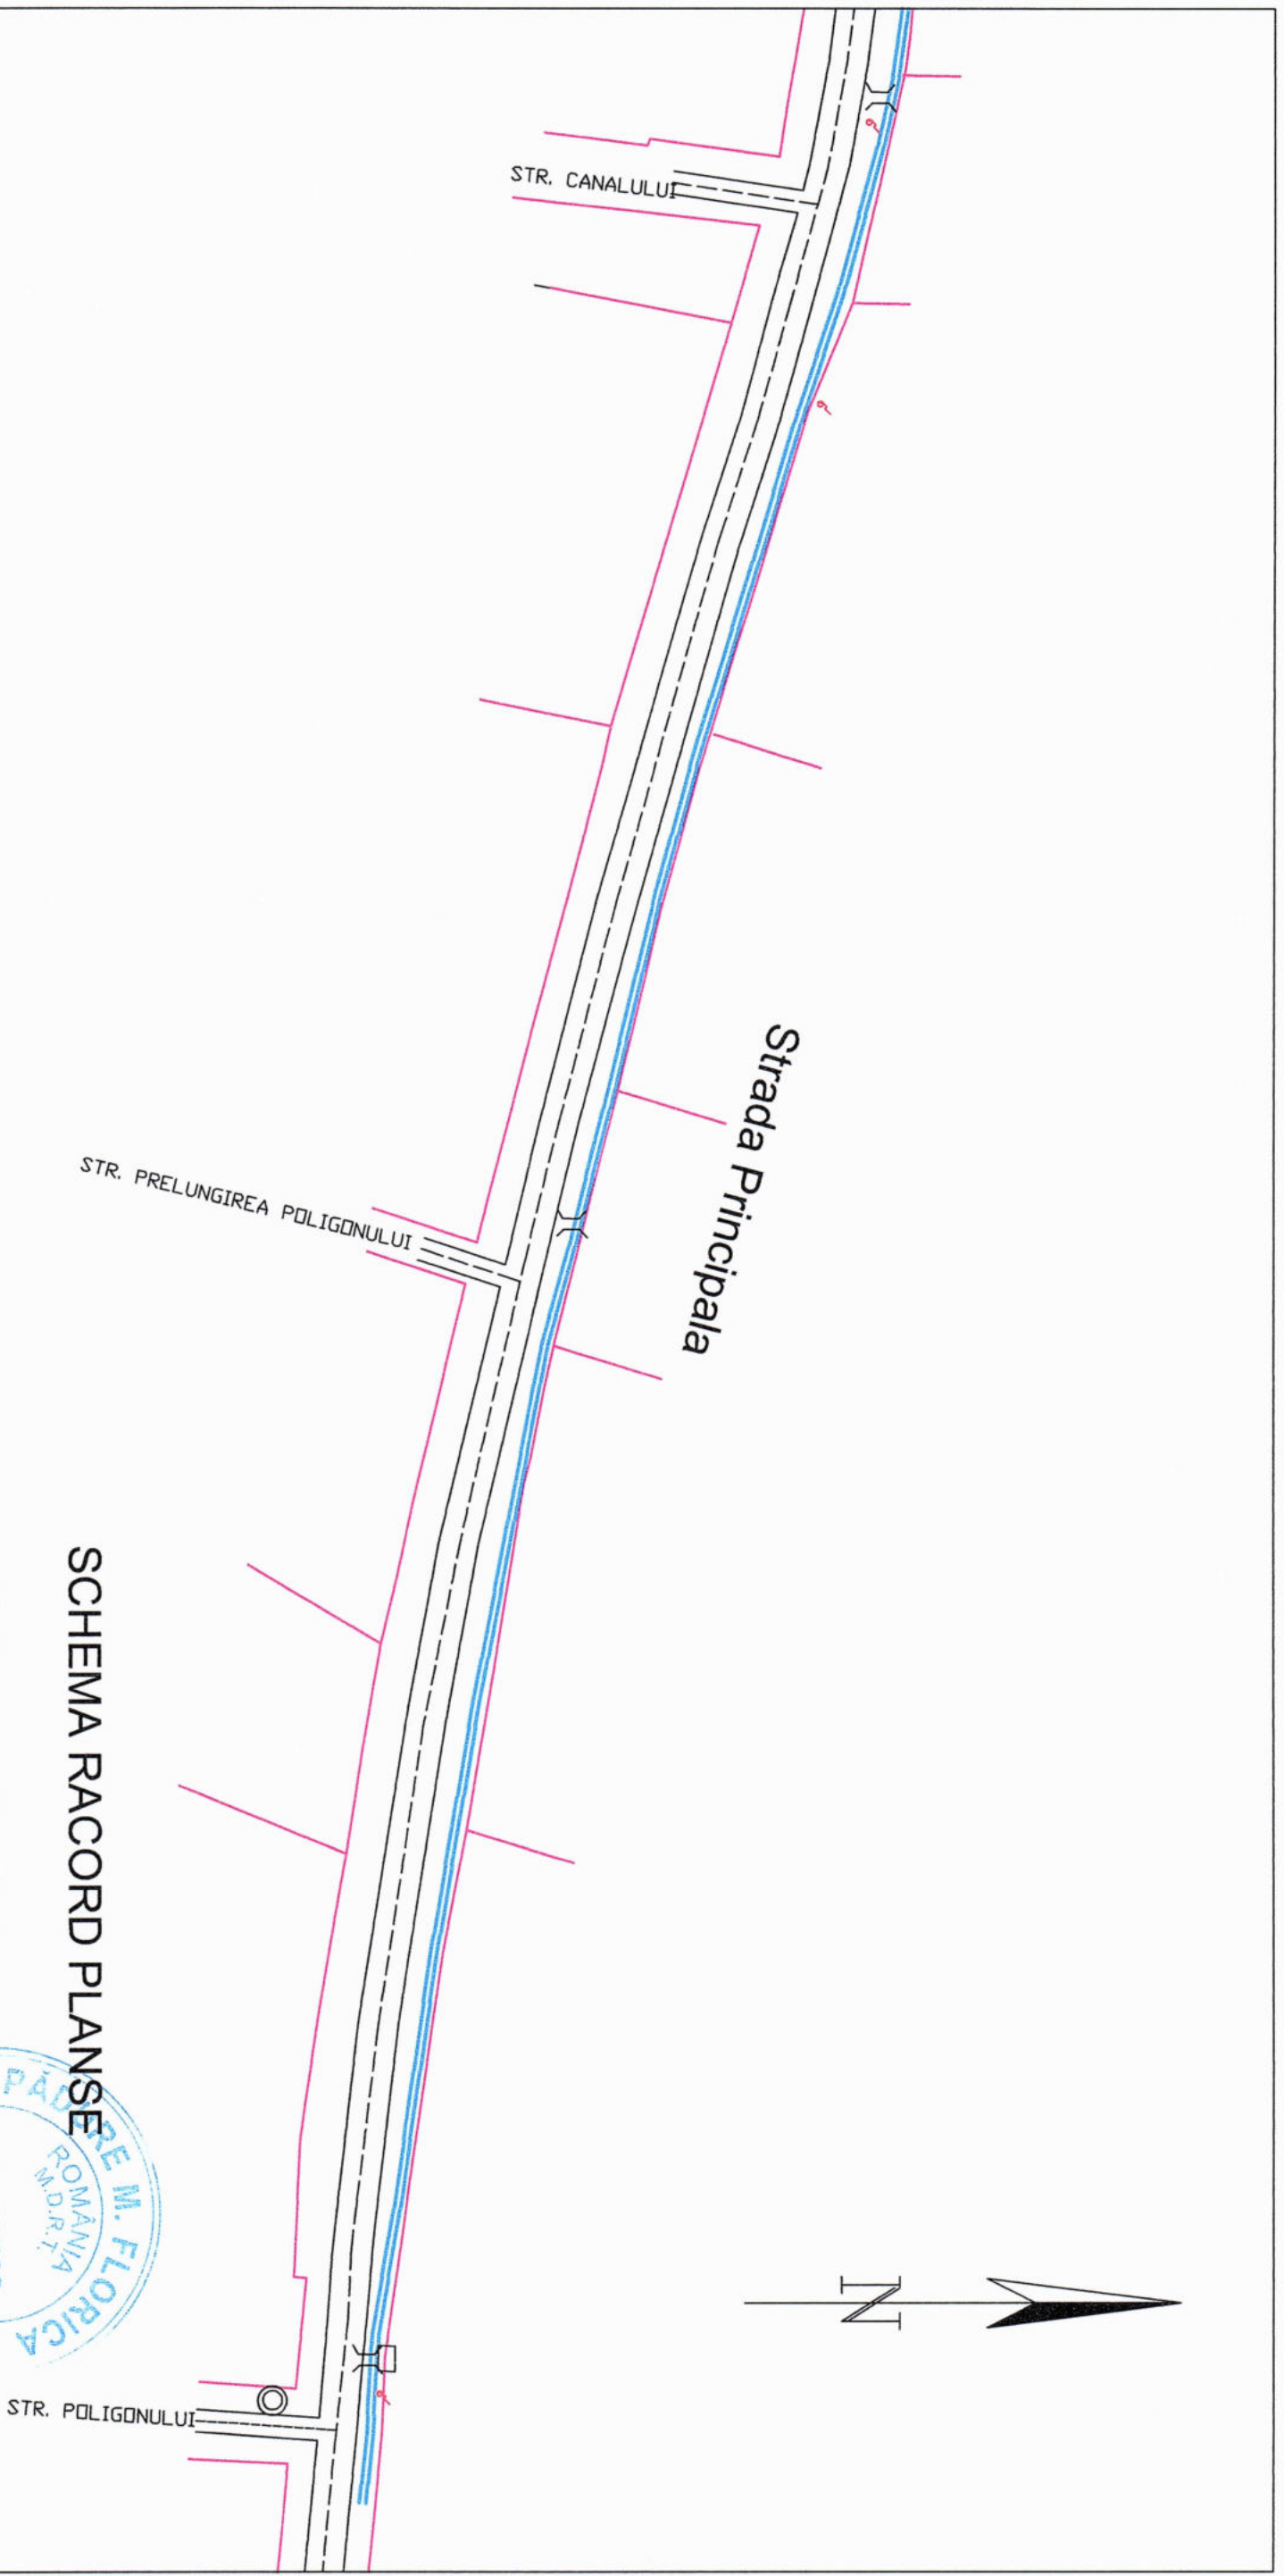

	Trotoare propuse
	Limite proprietati
	Strazi din Comuna Albesti
	Stalpi de energie electrica


**SCHEMA RACORD PLANSE**

--	--	--	--


VERIFICATOR PROIECTE  
 INGINIER  
 NR. 08708  
 A4 B2.D  
 PĂDURE M. FLORICA  
 ROMANIA  
 R.M.D.R.T.

PERSONA FIZICA AUTORIZATA  
 TREBNI  
 NARA  
 FIBER  
 ALBOMITA

VERIFICATOR/ EXPERT	NUME	SEMNATURA	CERINTA	REFERAT / EXPERTIZA NR.	DATA	PROIECT NR.
PROIECTANT GENERAL: PFA TRIFAN I NARCIS FLORIN, CUI 38071076, AMARA, IALOMITA						
BENEFICIAR: PRIMARIA COMUNEI ALBESTI, JUDETUL IALOMITA						
PROIECT NR. 71/2023						
SPECIFICATIE	NUME	SEMNATURA	SCARA:	„INFINTARE TROTOARE IN COMUNA ALBESTI”		
			1:1000			
SEF PROIECT	ing. Florin TRIFAN			FAZA DTAC + PTH + DDE		
PROIECTAT	ing. Florin TRIFAN			PLANSA NR.PS3		
DESENAT	ing. Florin TRIFAN		DATA: 12.2023	TITLU PLANSA: PLAN DE SITUATIE STRADA PRINCIPALA, SAT MARSILIEI		

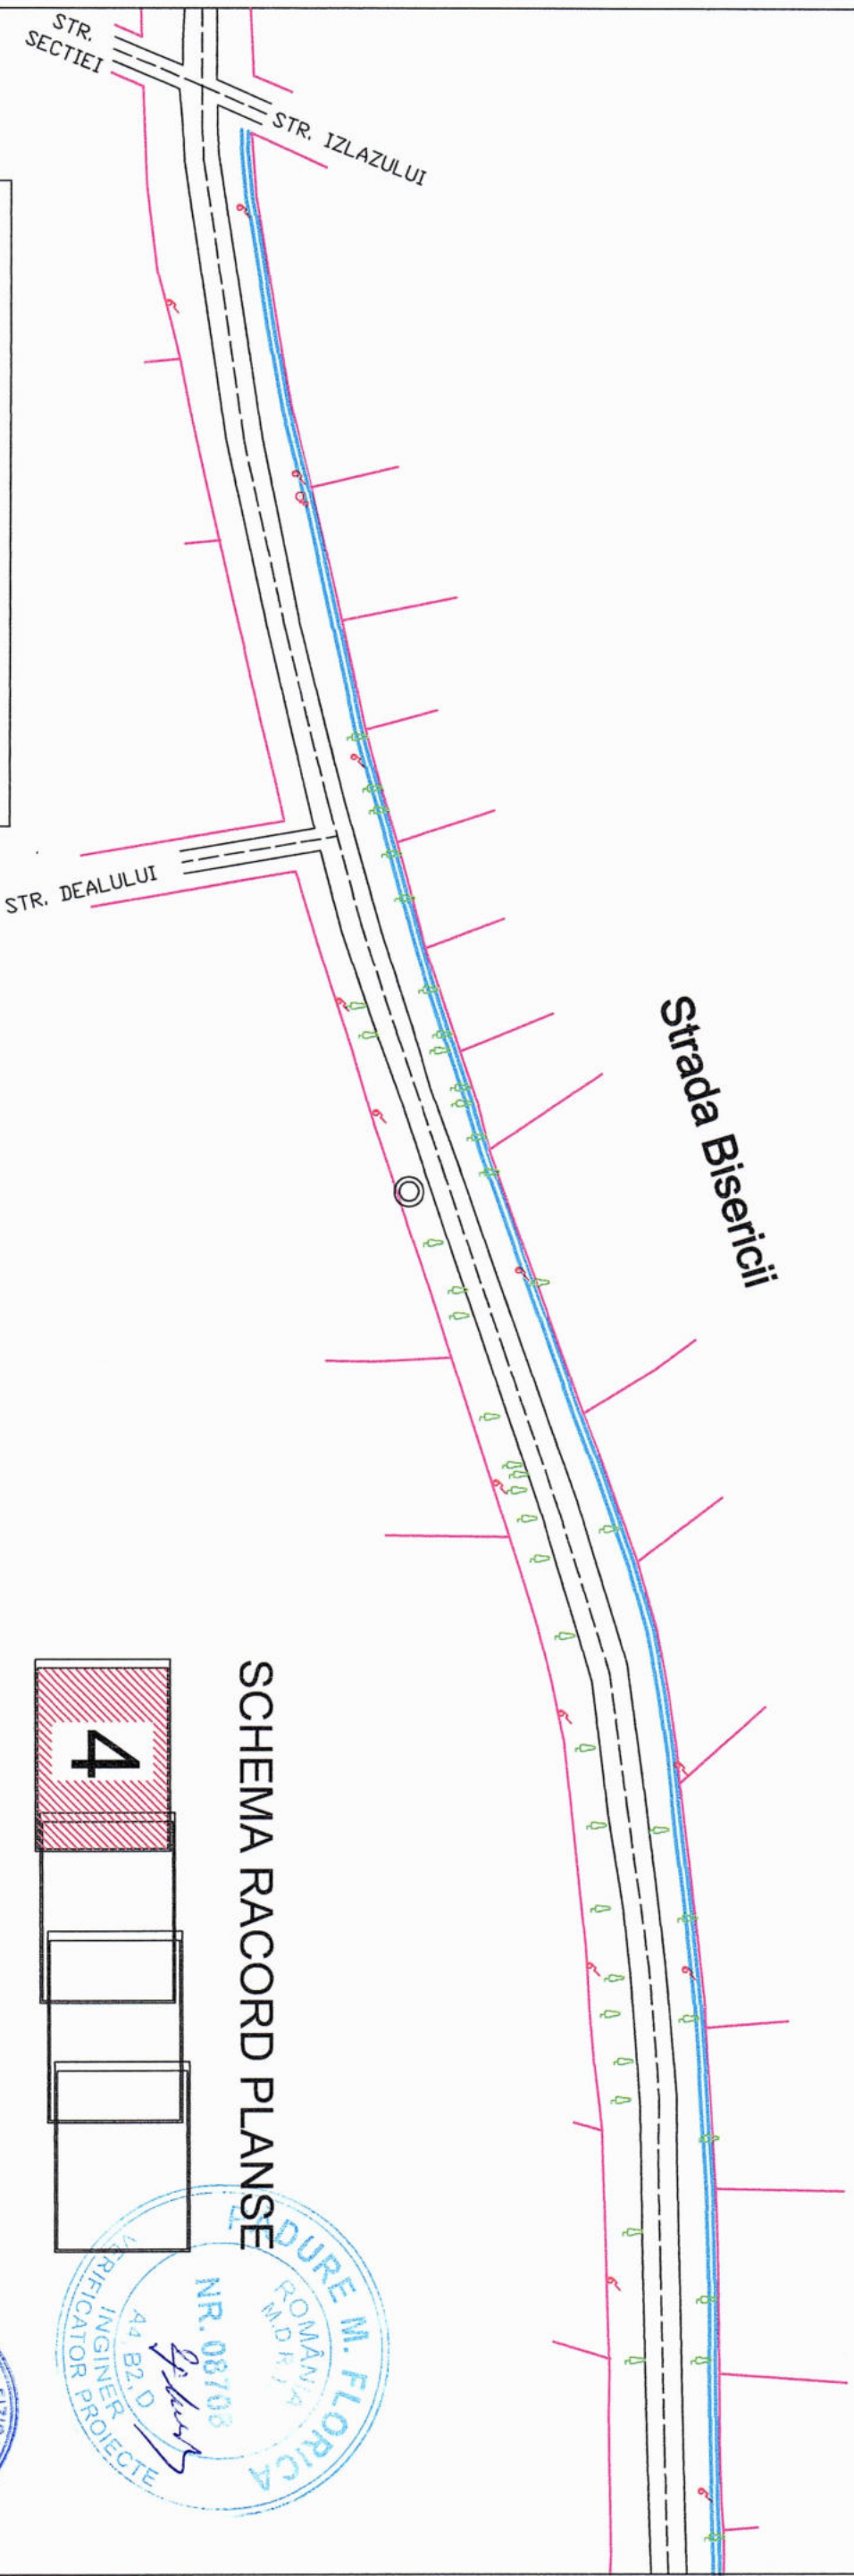


**SCHEMA RACCORD PLANSE**

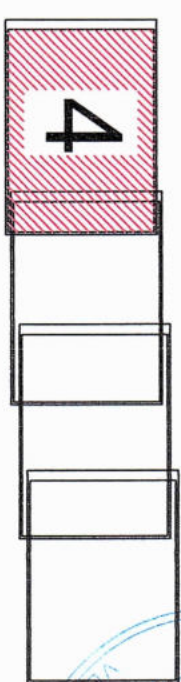

VERIFICATOR/ EXPERT	NUME	SEMNATURA	CERINTA	REFERAT / EXPERTIZA NR. / DATA	PROIECT NR.
	PROIECTANT GENERAL: PFA TRIFAN I NARCIS FLORIN, CUI 38071076, AMARA, IALOMITA			BENEFICIAR: PRIMARIA COMUNEI ALBESTI, JUDEUL IALOMITA	71/2023
SPECIFICATIE	NUME	SEMNATURA	SCARA: 1:1000	„FINIINTARE TROTUARE IN COMUNA ALBESTI”	FAZA DTAC + PTH + DDE
SEF PROIECT	ing. Florin TRIFAN		DATA: 12.2023	TITLU PLANSĂ: PLAN DE SITUATIE STRADA BISERICII, SAT ALBESTI	PLANSĂ NR. PS4
PROIECTAT	ing. Florin TRIFAN				
DESENAT	ing. Florin TRIFAN				



Trotuare propuse  
 Limite proprietati  
 Strazi din Comuna Albesti  
 Stalpi de energie electrica

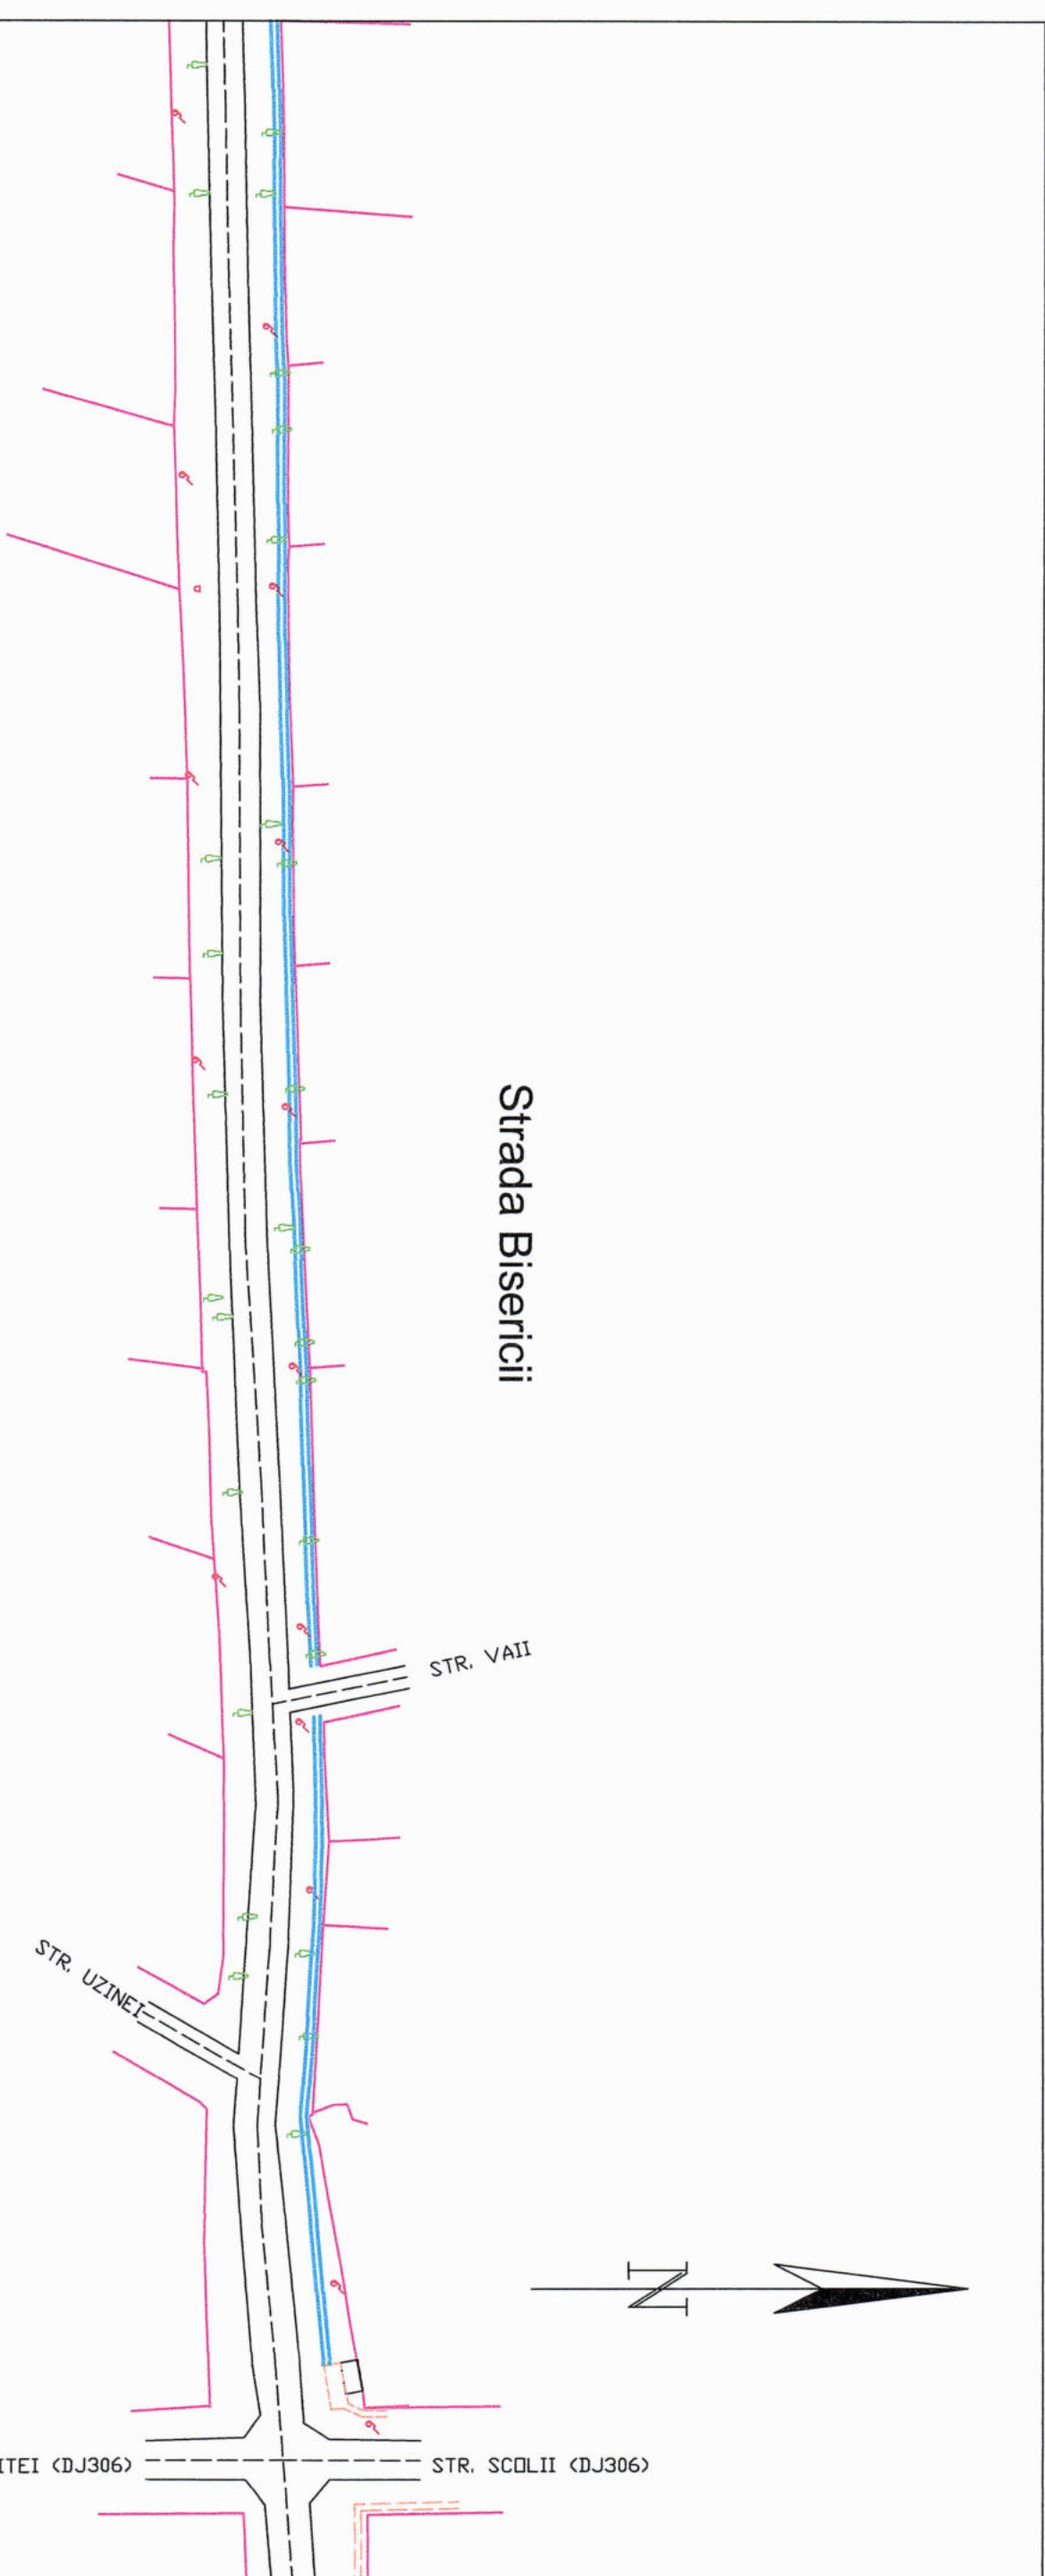

Strada Bisericii





**SCHEMA RACORD PLANSE**

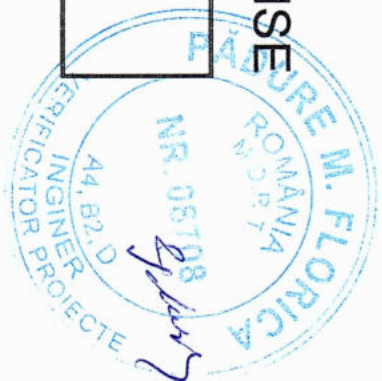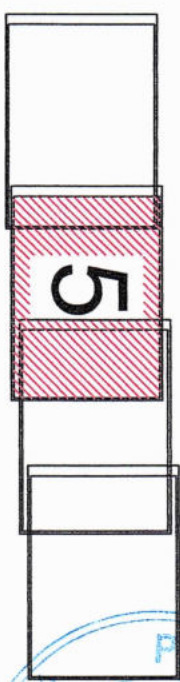


	Trotuare propuse
	Trotuare existente
	Limite proprietati
	Strazi din Comuna Albesti
	Stalpi de energie electrica

VERIFICATOR/ EXPERT	NUME	SEMNATURA	CERINTA	REFERAT / EXPERTIZA NR. / DATA	PROIECT NR.
					71/2023
PROIECTANT GENERAL: PFA TRIFAN I NARCIS FLORIN, CUI 38071076, AMARA, IALOMITA					
SPECIFICATIE	NUME	SEMNATURA	SCARA: 1:1000	BENEFICIAR: PRIMARIA COMUNEI ALBESTI, JUDETUL IALOMITA	FAZA DTAC + Pth + DDE
SEF PROIECT	Ing. Florin TRIFAN				
PROIECTAT	Ing. Florin TRIFAN		DATA: 12.2023	TITLU PLANSA: PLAN DE SITUATIE STRADA BISERICII, SAT ALBESTI	PLANS NR.P55
DESENAT	Ing. Florin TRIFAN				

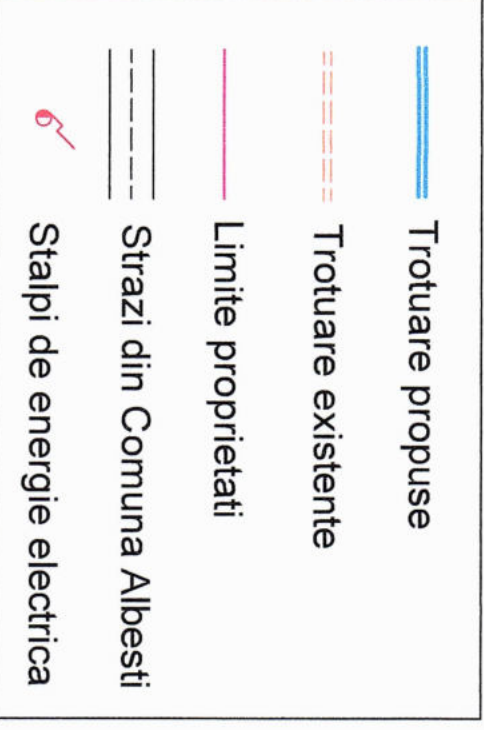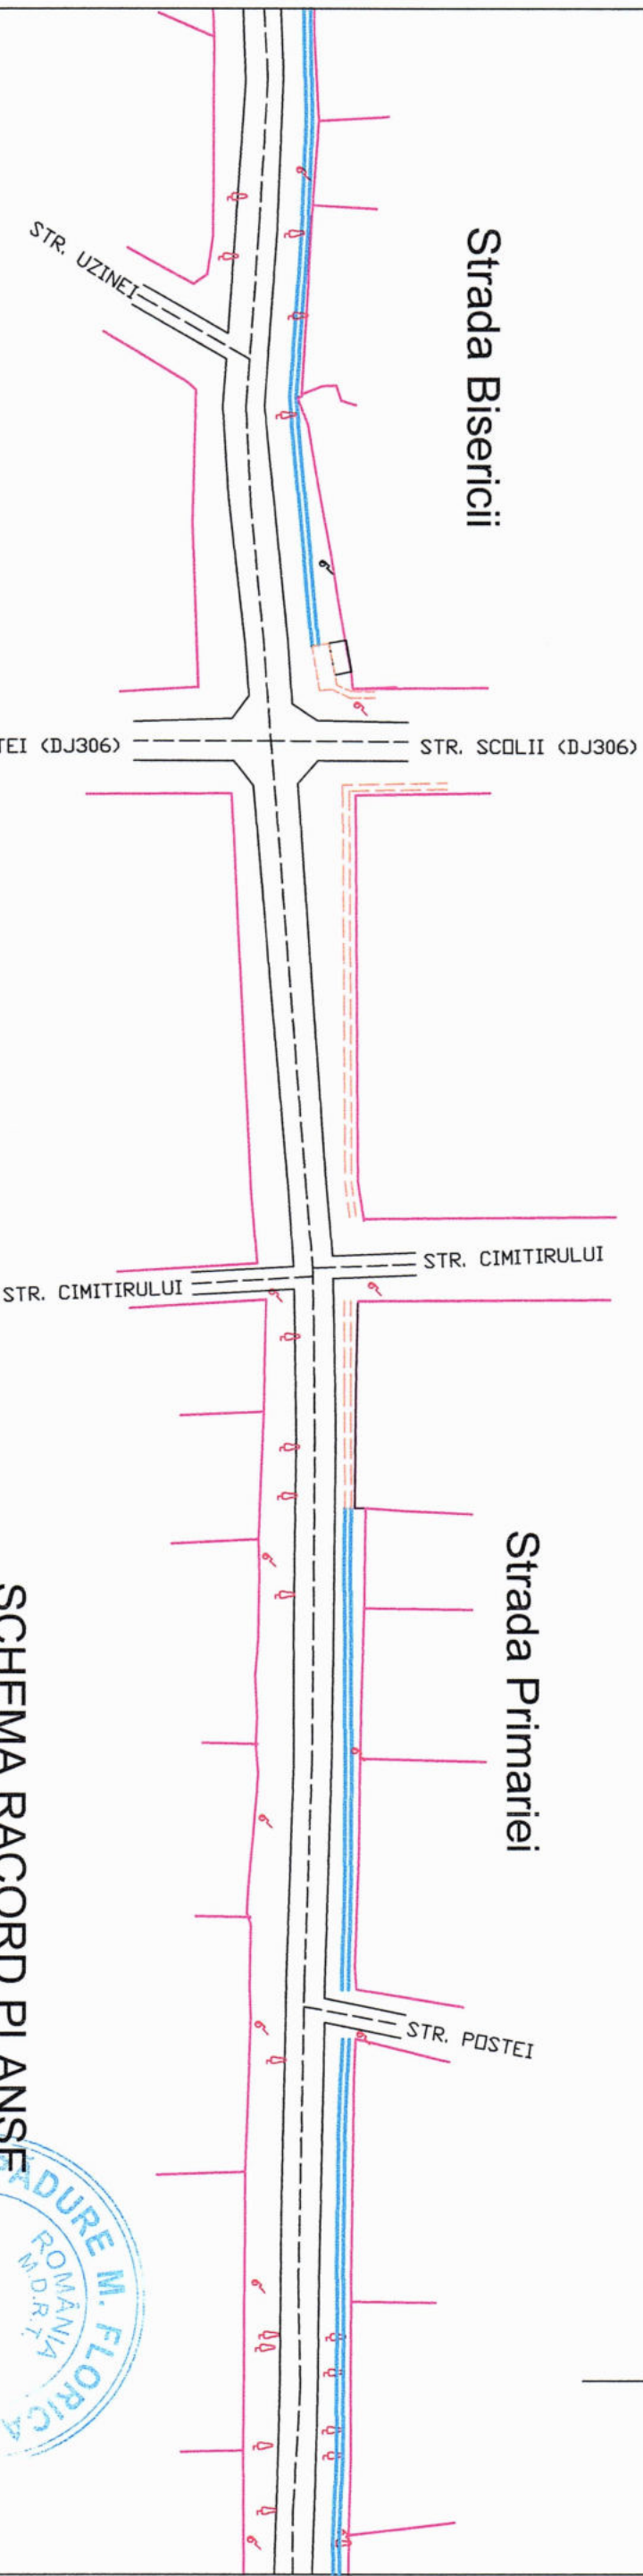

**SCHEMA RACCORD PLANSE**

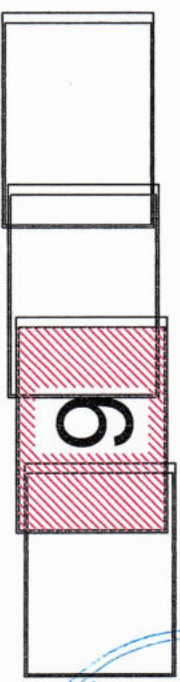


ROMANIA  
M.D.R.T.  
**INGINIER PROIECTE**  
NR. 08708  
44. B2. D  
VERIFICATOR

PERSONA FIZICA AUTORIZATA  
TRIFAN I.  
NARCIS-  
FLORIN  
ING. ARHITECT  
ALB. IALOMITA

VERIFICATOR/ EXPERT	NUME	SEMNATURA	CERINTA	REFERAT / EXPERTIZA NR./ DATA	PROIECT NR. 71/2023
PROIECTANT GENERAL: PFA TRIFAN I NARCIS FLORIN, CUI 38071076, AMARA, IALOMITA				BENEFICIAR: PRIMARIA COMUNEI ALBESTI, JUDETUL IALOMITA	FAZA DTAC + PTH + DDE
SPECIFICATIE	NUME	SEMNATURA	SCARA: 1:1000	„INFIINTARE TROTUARE IN COMUNA ALBESTI”	PLANSĂ NR. PS6
SEF PROIECT	Ing. Florin TRIFAN		DATA: 12.2023	TITLU PLANSĂ: PLAN DE SITUATIE STRADA PRIMARIEI, SAT ALBESTI	
PROIECTAT	Ing. Florin TRIFAN				
DESENAT	Ing. Florin TRIFAN				



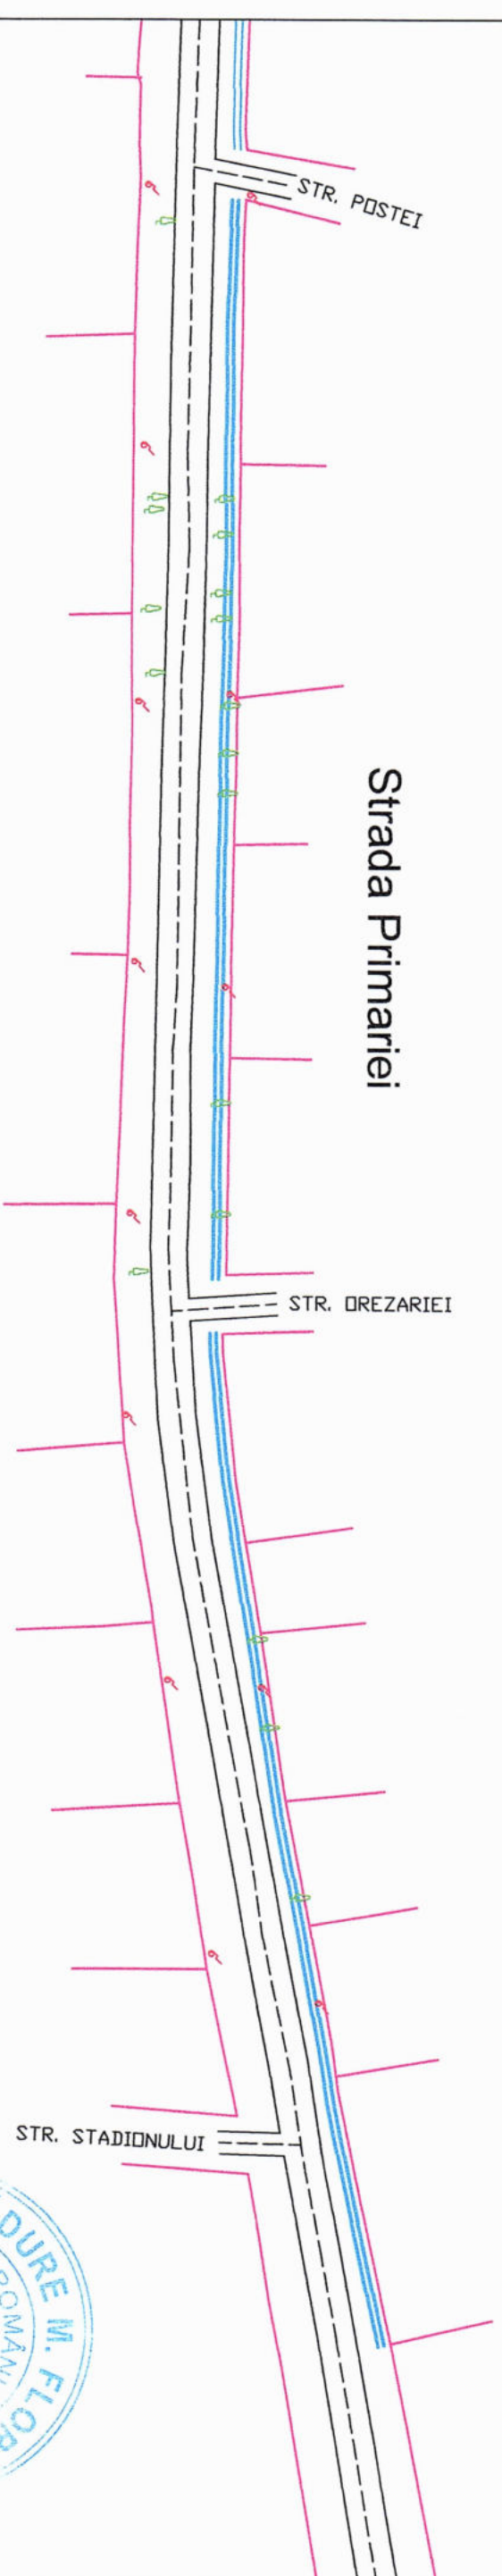



Strada Primariei

STR. POSTEI

STR. DREZARIEI


STR. STADIONULUI

**SCHEMA RACORD PLANSE NR. 08708**

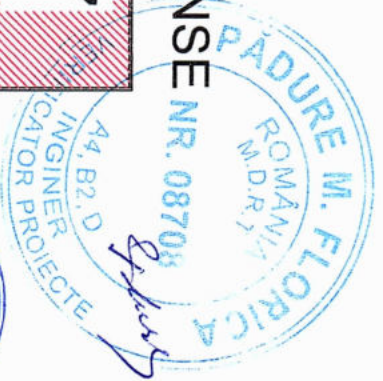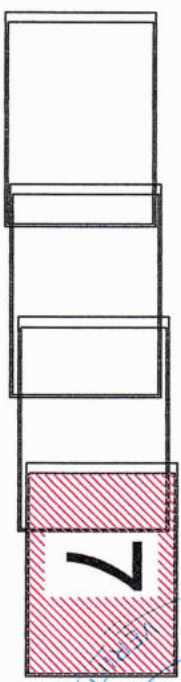

	Trotuare propuse
	Limite proprietati
	Strazi din Comuna Albesti
	Stalpi de energie electrica

VERIFICATOR/ EXPERT	NUME	SEMNATURA	CERINTA	REFERAT / EXPERTIZA NR. BATA	PROIECT NR. 7/12023
PROIECTANT GENERAL: PFA TRIEFANI I NARCIS FLORIN, CUI 38071076, AMARA, IALOMITIA				BENEFICIAR: PRIMARIA COMUNEI ALBESTI, JUDETUL IALOMITIA	FAZA DTAC + PTh + DDE
SPECIFICATIE	NUME	SEMNATURA	SCARA: 1:1000	"INFINTARE TROTUARE IN COMUNA ALBESTI"	PLANSA NR.PS7
SEF PROIECT	Ing. Florin TRIEFAN		DATA: 12.2023	TITLU PLANSĂ: PLAN DE SITUATIE STRADA PRIMARIEI, SAT ALBESTI	
PROIECTAT	Ing. Florin TRIEFAN				
DESEENAT	Ing. Florin TRIEFAN				

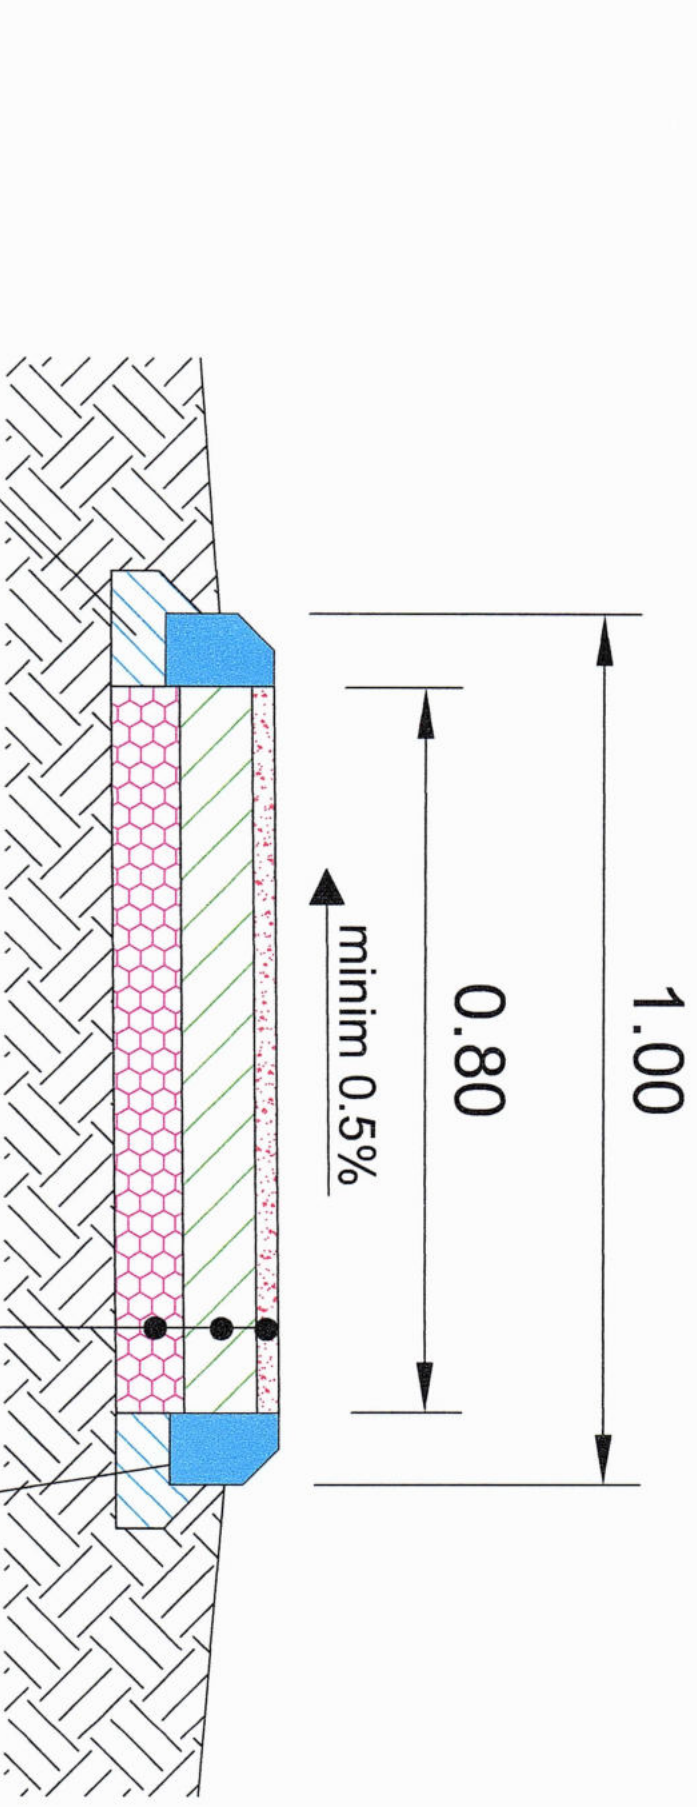

$A_f = 0,02mp$

- 3cm imbracaminte din beton asfaltic BA8
- 10cm strat din beton de ciment C16/20
- 10cm Balast amestec optimal

Borduri 10x15cm asezate pe o fundatie din beton de ciment C12/15



VERIFICATOR/ EXPERT	NUME	SEMNATURA	CERINTA	REFERAT / EXPERTIZA NR. / DATA	PROIECT NR. 71/2023
PROIECTANT GENERAL: PFA TRIFAN I NARCIS FLORIN, CUI 38071076, AMARA, IALOMITA					
SPECIFICATIE	NUME	SEMNATURA	SCARA: 1:10	BENEFICIAR: PRIMARIA COMUNEI ALBESTI, JUDETUL IALOMITA	
SEF PROIECT	Ing. Florin TRIFAN			„INFINTARE TROTUARE IN COMUNA ALBESTI”	
PROIECTAT	Ing. Florin TRIFAN		DATA: 12.2023	FAZA DTAC + Pth + DDE	
DESENAT	Ing. Florin TRIFAN			TITLU PLANSA: PROFIL TRANSVERSAL TIP	
				PLANSA NR. PT	