



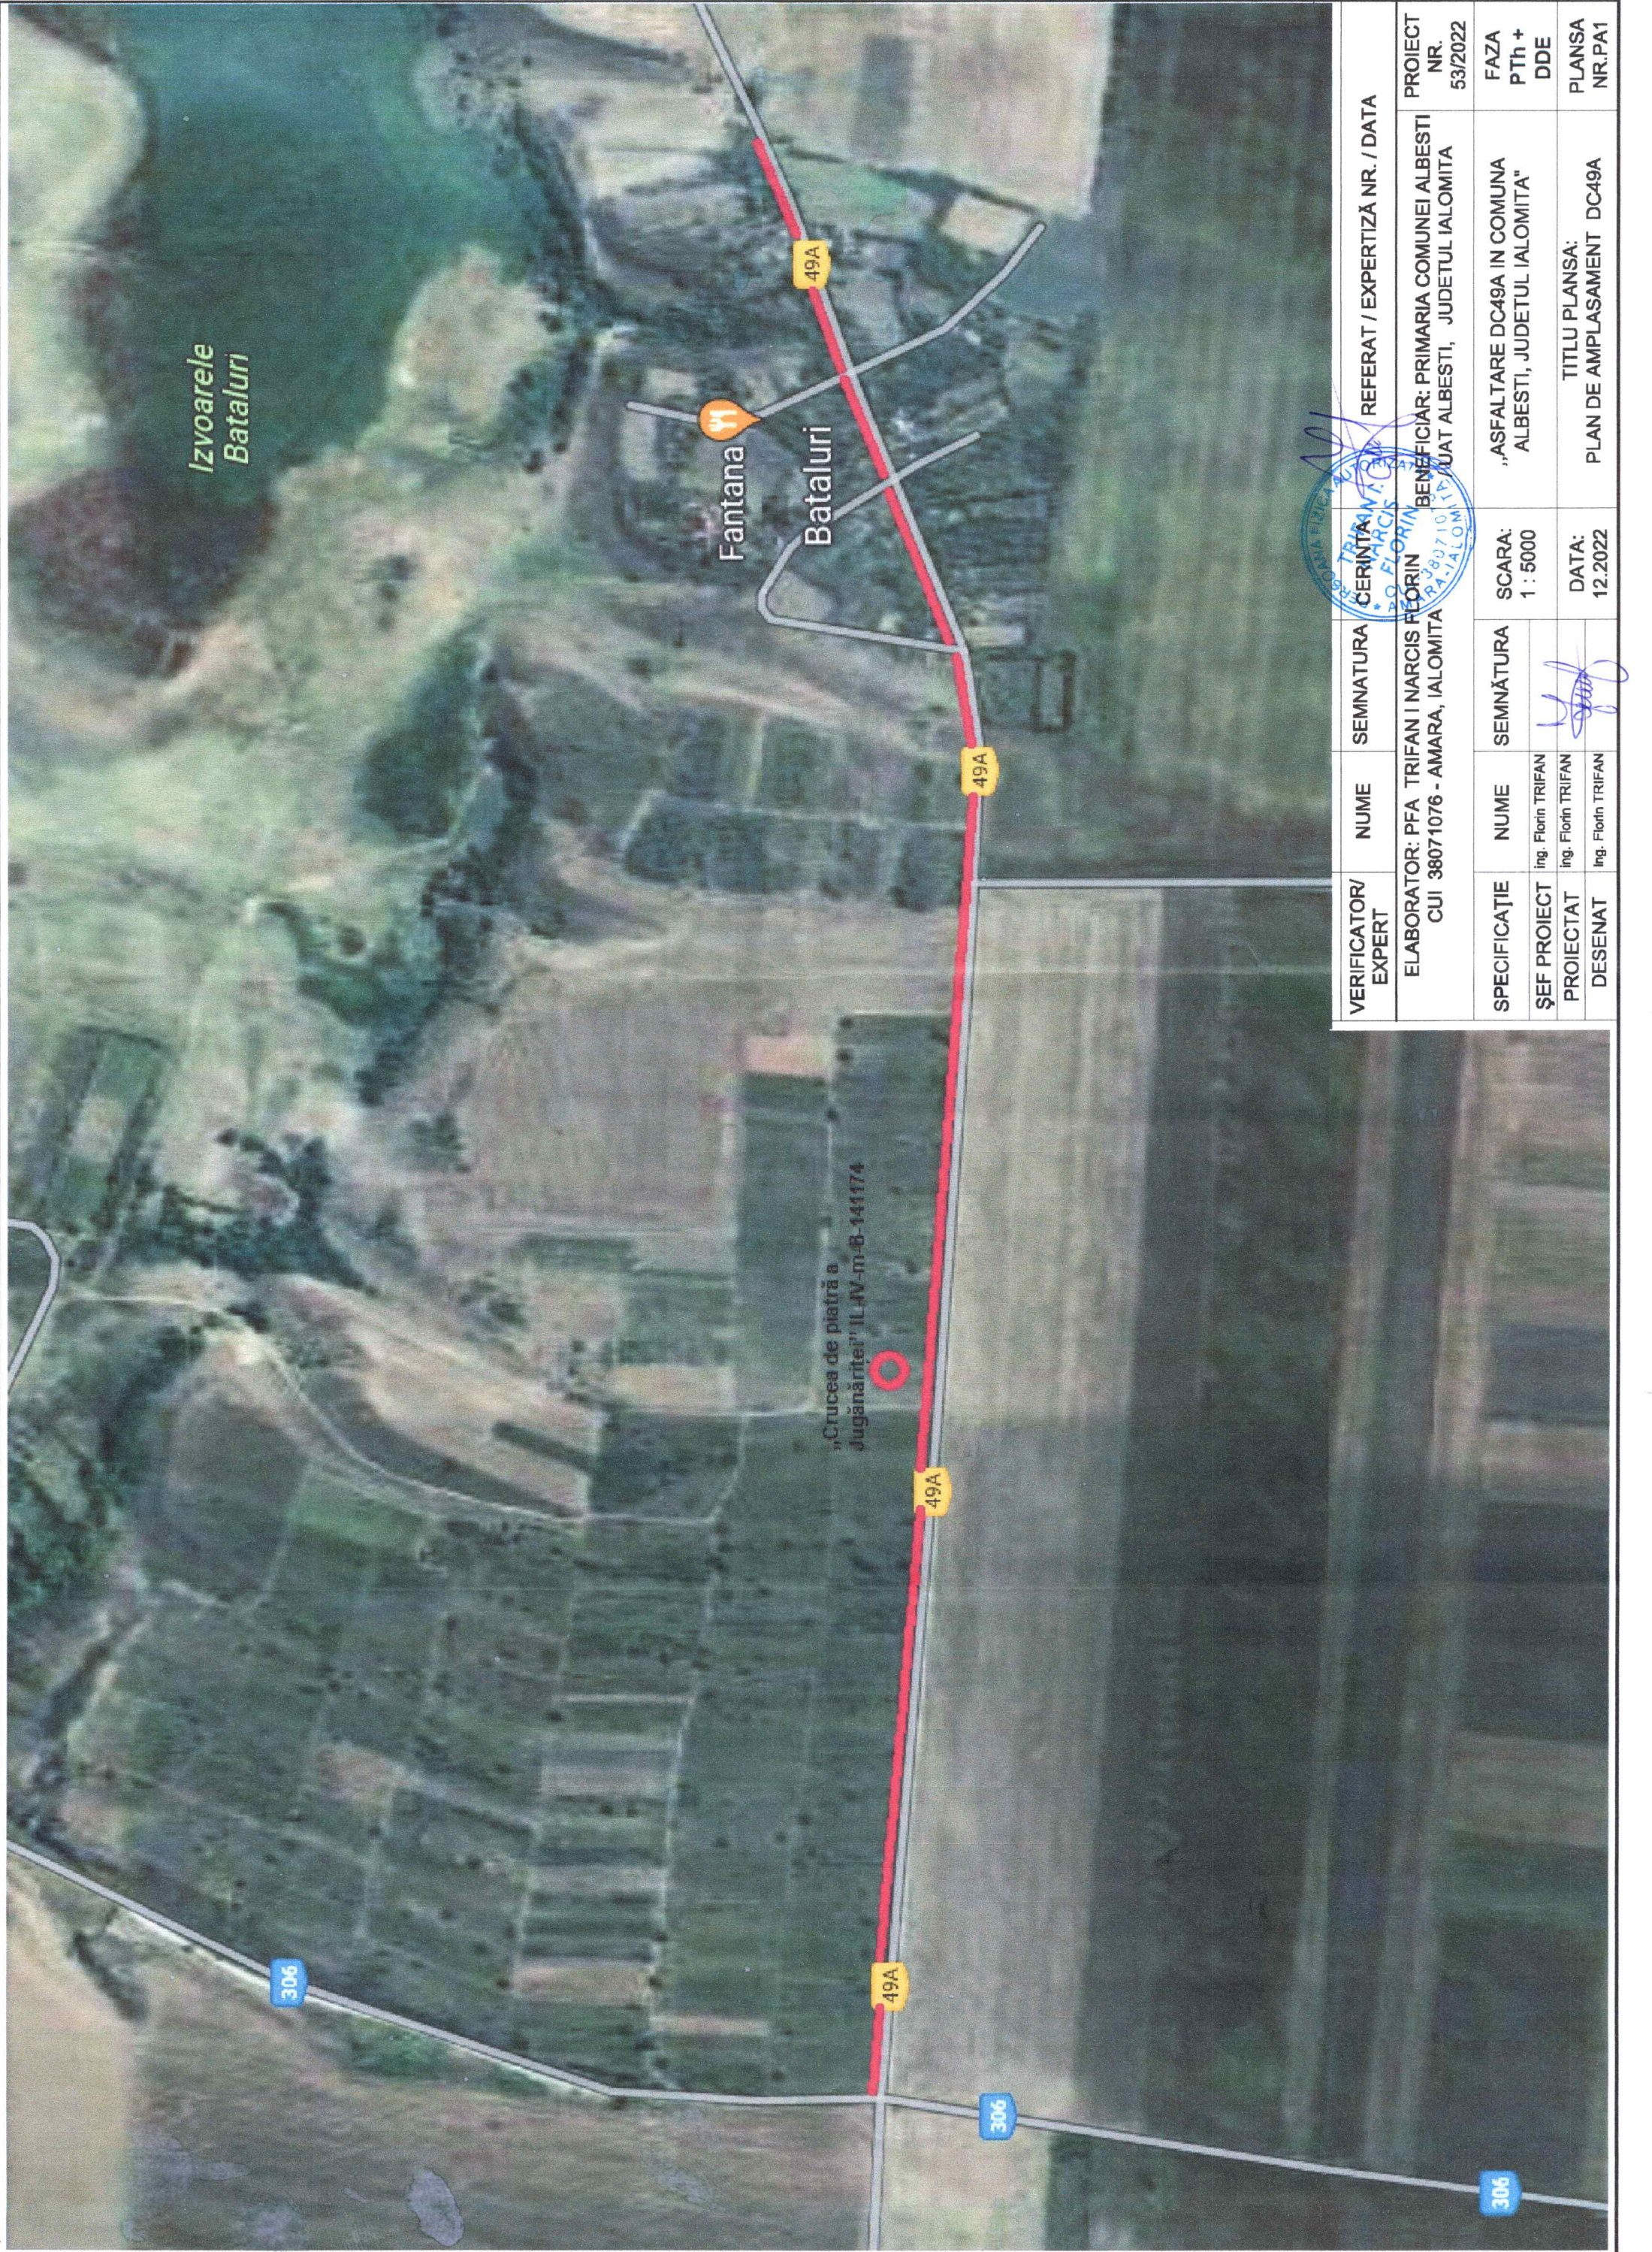

VERIFICATOR/ EXPERT	NUME	SEMNATURA	REFERAT / EXPERTIZĂ NR. / DATA		PROIECT NR.
ELABORATOR: PFA TRIFAN I NARCIS FLORIN CUI 38071076 - AMARA, IALOMITA			CERINTA	BENEFICIAR: PRIMARIA COMUNEI ALBESTI ALBESTI, JUDETUL IALOMITA	53/2022
SPECIFICAȚIE	NUME	SEMNĂȚURA	SCARA:		FAZA
ȘEF PROIECT	ing. Florin TRIFAN		1 : 5000		PTh +
PROIECTAT	ing. Florin TRIFAN		DATA:		DDE
DESENAT	ing. Florin TRIFAN		TITLU PLANSA:		PLANSA
			PLAN DE AMPLASAMENT DC49A		NR.PA1

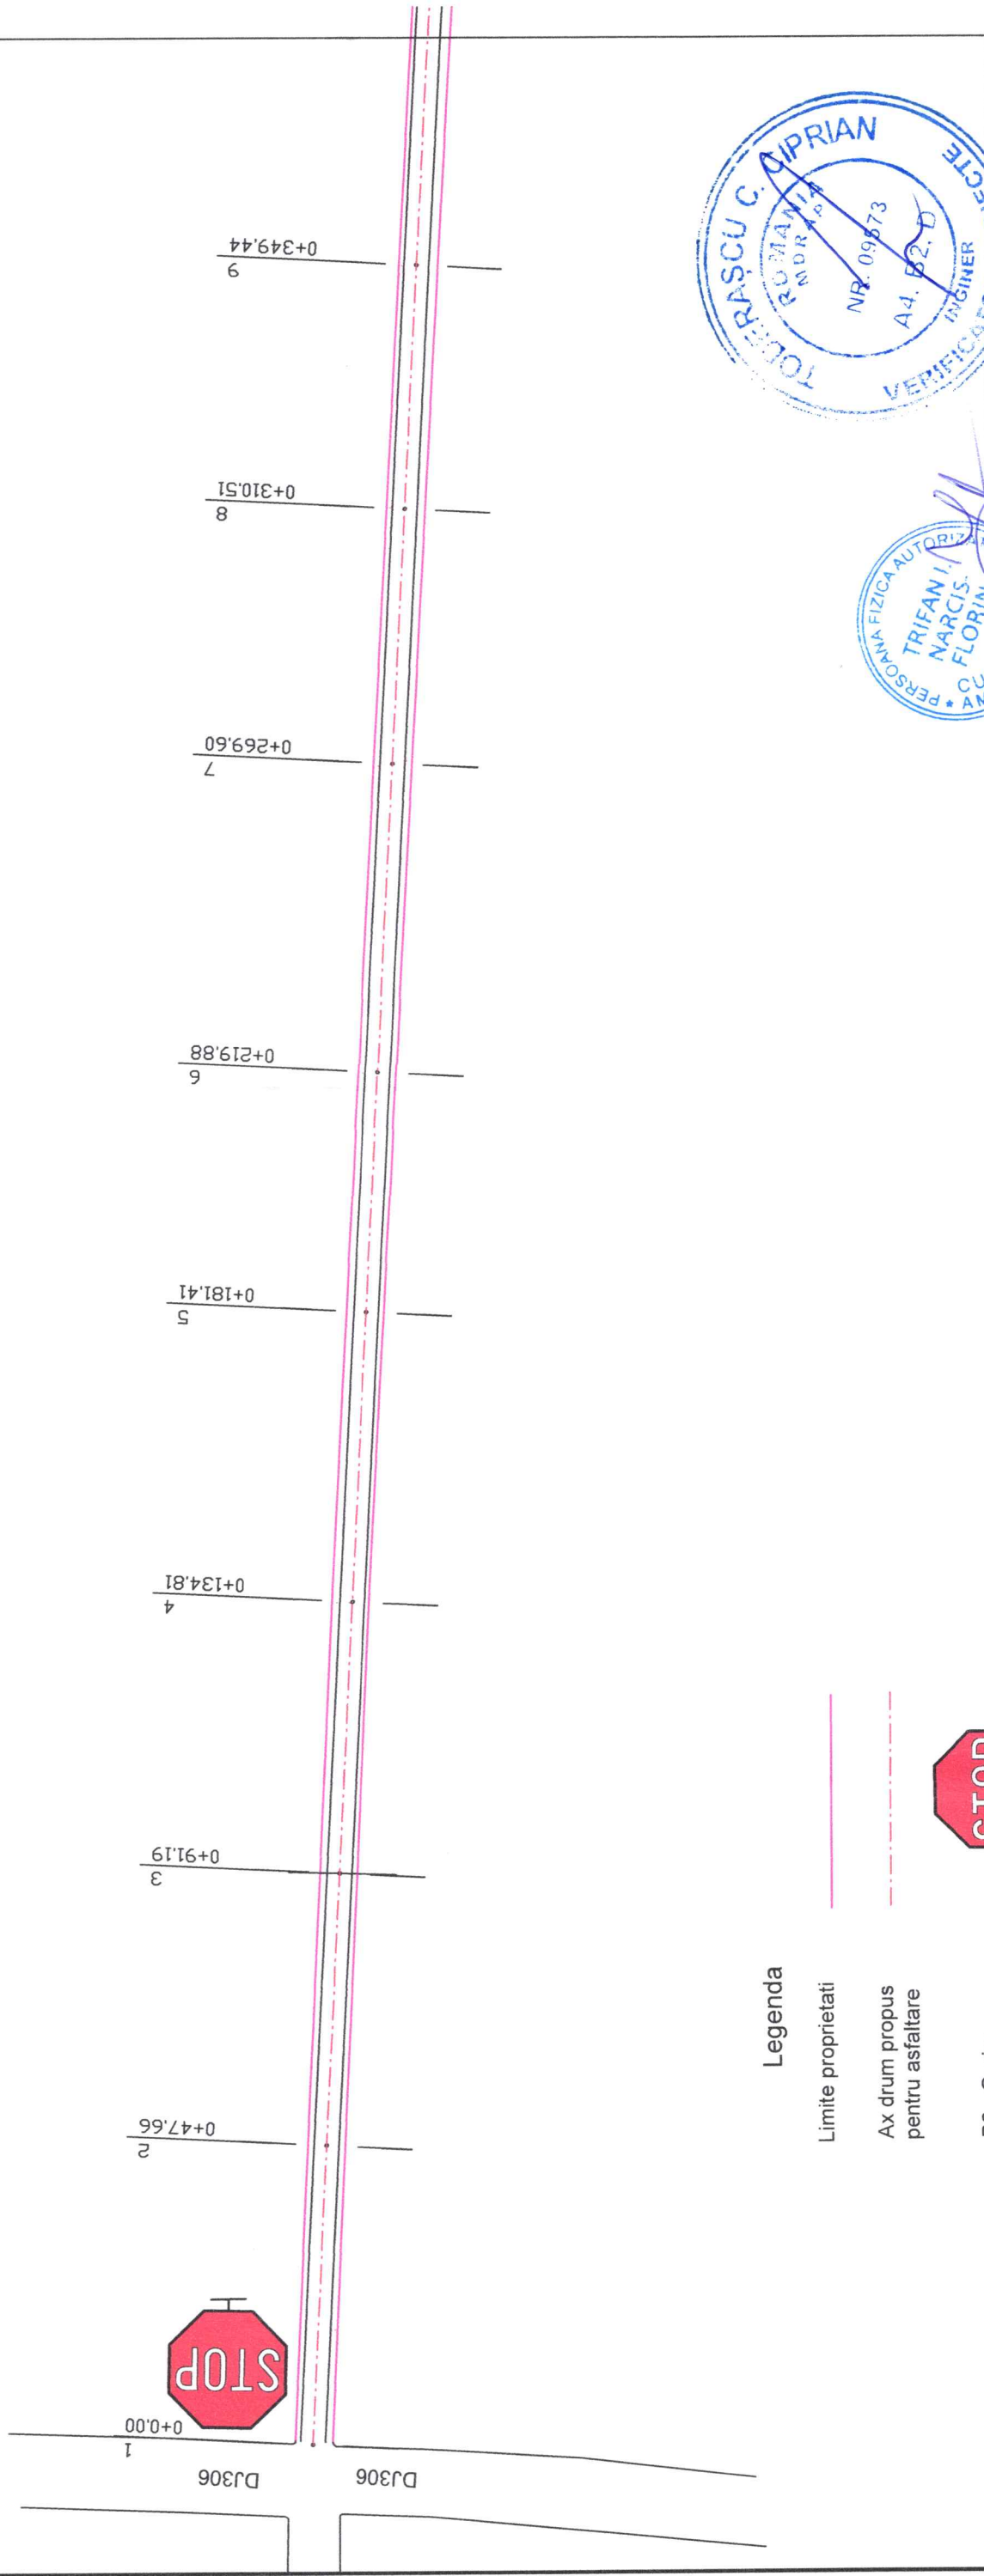

Legenda


Limite proprietati

Ax drum propus
pentru asfaltare

B2 - Oprire



VERIFICATOR/ EXPERT	NUME	SEMNATURA	CERINTA	REFERAT / EXPERTIZĂ NR. / DATA	
ELABORATOR: PFA TRIFAN I NARCIS FLORIN CUI 38071076 - AMARA, IALOMITA				BENEFICIAR: PRIMARIA COMUNEI ALBESTI / UAT ALBESTI, JUDETUL IALOMITA	PROIECT NR. 53/2022
SPECIFICATIE	NUME	SEMNATURA	SCARA:	„ASFALTARE DC49A IN COMUNA ALBESTI, JUDETUL IALOMITA”	FAZA PTH +DDE
ŞEF PROIECT	Ing. Florin TRIFAN		1 : 1000		
PROIECTAT	Ing. Florin TRIFAN		DATA:		
DESENAT	Ing. Florin TRIFAN		12.2022	TITLU PLANSA: PLAN DE SITUATIE DC49A	PLANSA NR.PS1

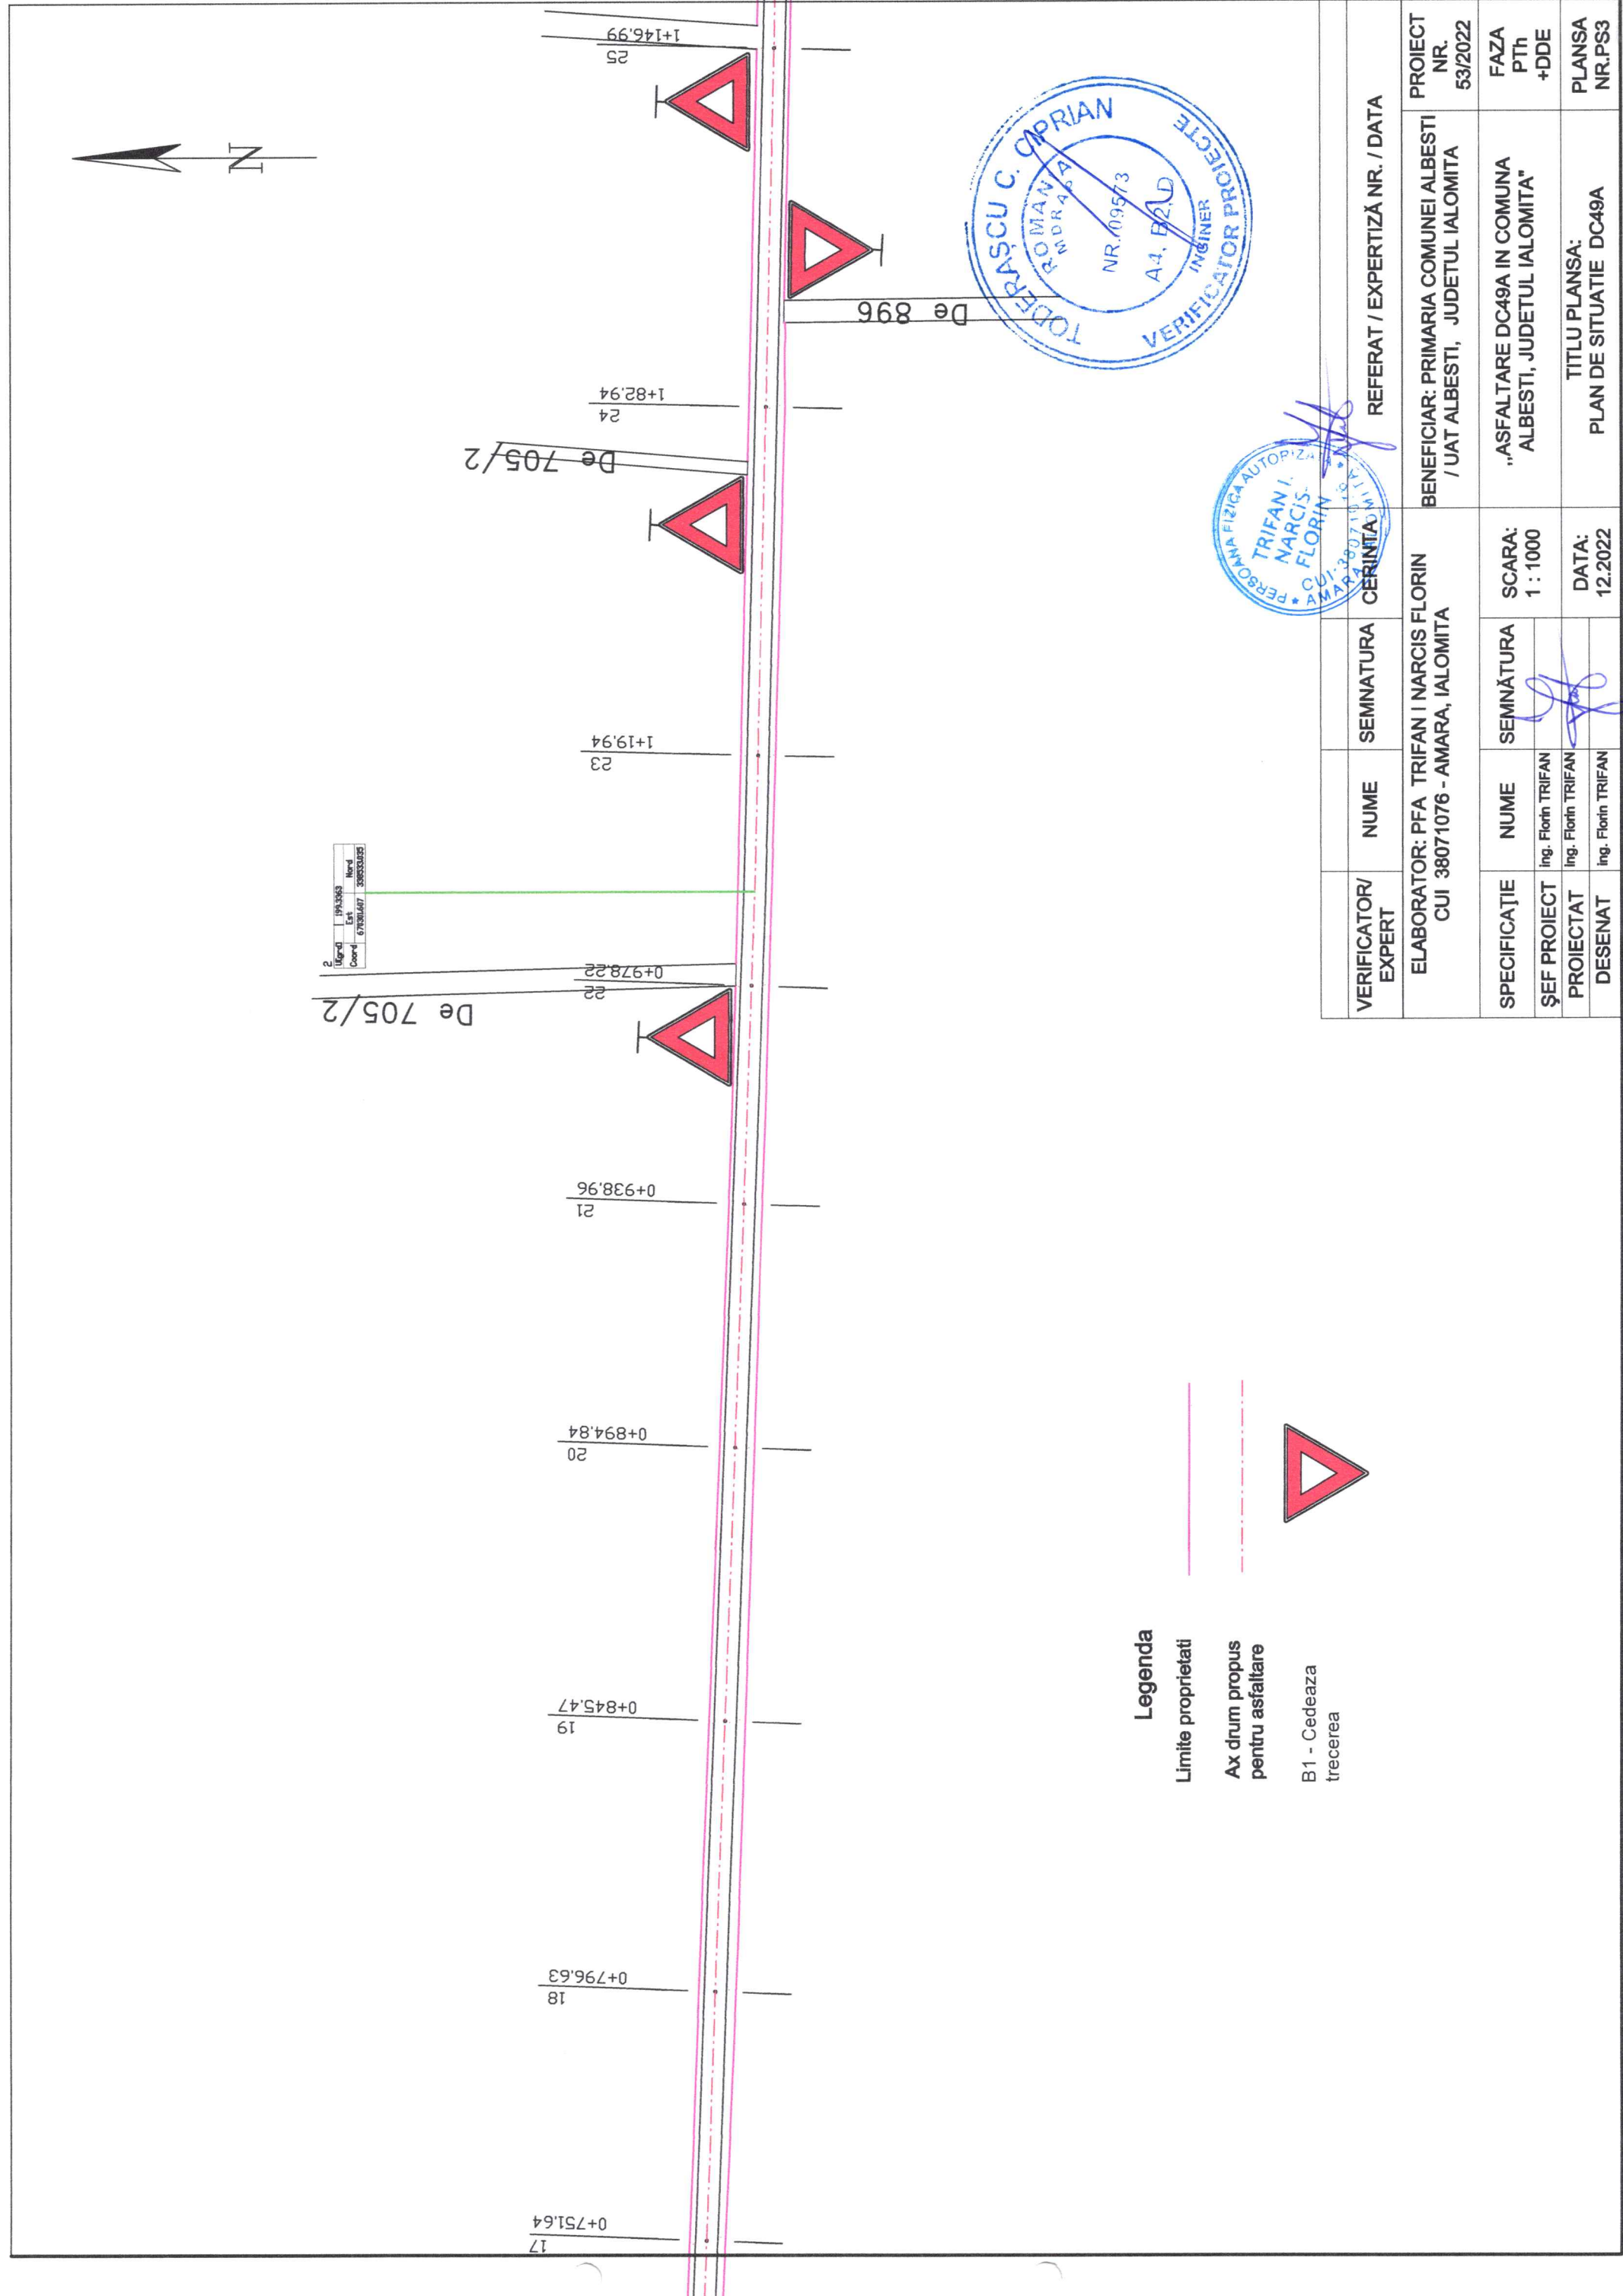

Coord	194.383	Nord
Coord	6788.617	Est
Coord	38833.815	Est

Legenda

— Limite proprietati

- - - Ax drum propus pentru asfaltare

B1 - Cedeaza trecerea

VERIFICATOR/ EXPERT	NUME	SEMNAȚURA	CERINȚĂ	REFERAT / EXPERTIZĂ NR. / DATA	
ELABORATOR: PFA TRIFAN I NARCIS FLORIN CUI 38071076 - AMARA, IALOMITA				BENEFICIAR: PRIMARIA COMUNEI ALBESTI / UAT ALBESTI, JUDEȚUL IALOMITA	PROIECT NR. 53/2022
SPECIFICAȚIE	NUME	SEMNAȚURA	SCARA:	TITLU PLANSA: PLAN DE SITUAȚIE DC49A	
ȘEF PROIECT	Ing. Florin TRIFAN		1 : 1000		
PROIECTAT	Ing. Florin TRIFAN				
DESENAT	Ing. Florin TRIFAN				
				„ASFALTARE DC49A IN COMUNA ALBESTI, JUDEȚUL IALOMITA”	FAZA PTh +DDE
				DATA: 12.2022	PLANSĂ NR.PS3

Legenda

- Limite proprietati
- Ax drum propus pentru asfaltare
- Stalp energie electrica
- B1 - Cedeaza trecerea


A1 -Curba la stanga

A2 -Curba la dreapta

F46 - Intrae in localitate

F48 - lesire din localitate

6

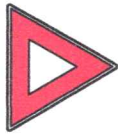

3	v[km/h]	50	L[m]	0,00
	L[grad]	172,9277	C[m]	127,58
	R[m]	300,00	cs[m]	30,00
	R[m]	6,91	av[m]	0,00
	T[m]	64,77	s[Lm]	110,00
	L[%]	2,5	e[0,00]	
	Coord	Est	Nord	
	V	670573,214		338526,177
	Ti	670508,468		338527,811
	B	670571,926		338532,967
	Te	670632,868		338551,398

De 703

1+220,51


1+181,07

1+146,99

1+82,94

De 705/2

De 896

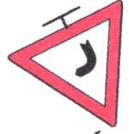

Bataluri

1+304,18

1+336,81








1+364,32

1+415,15



1+462,70



VERIFICATOR/ EXPERT	NUME	SEMNAȚURA	REFERAT / EXPERTIZĂ NR. / DATA
ELABORATOR: PFA TRIFAN I NARCIS FLORIN CUI 38071076 - AMARA, IALOMITA	CERINTA		
SPECIFICAȚIE	NUME	SEMNAȚURA	PROIECT NR. 53/2022
ȘEF PROIECT	Ing. Florin TRIFAN		BENEFICIAR: PRIMARIA COMUNEI ALBESTI / UAT ALBESTI, JUDEȚUL IALOMITA
PROIECTAT	Ing. Florin TRIFAN		FAZA PTh +DDE
DESENAT	Ing. Florin TRIFAN		PLANSĂ NR.PS4
			TITLU PLANSĂ: PLAN DE SITUAȚIE DC49A
			DATA: 12.2022
			SCARA: 1 : 1000
			„ASFALTARE DC49A IN COMUNA ALBESTI, JUDEȚUL IALOMITA”

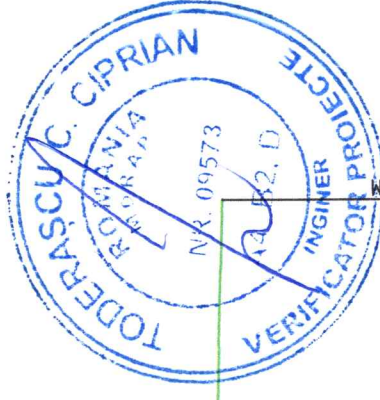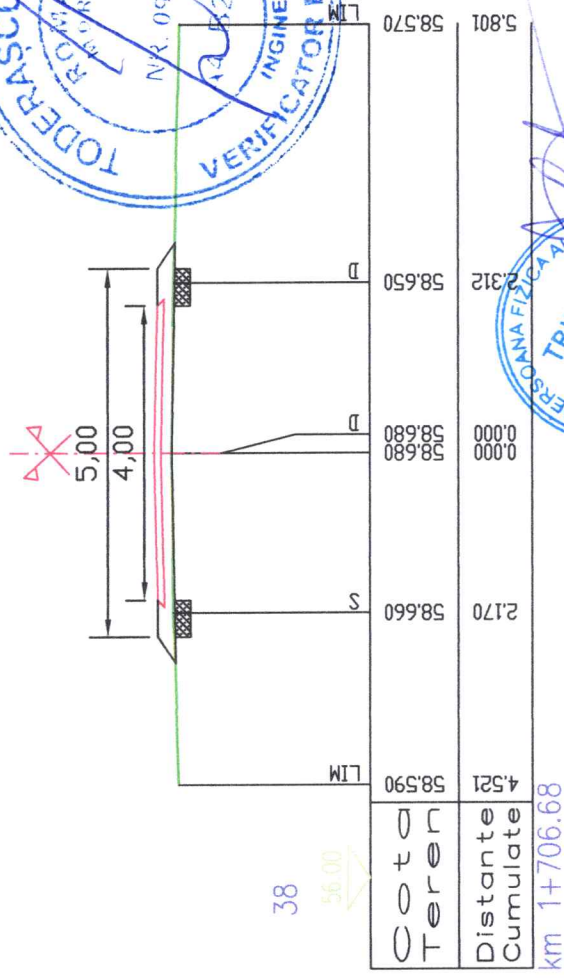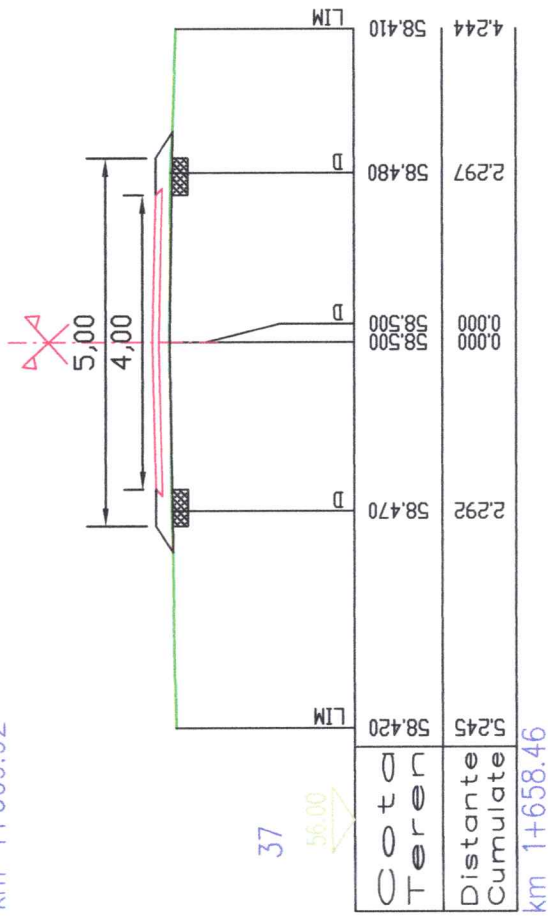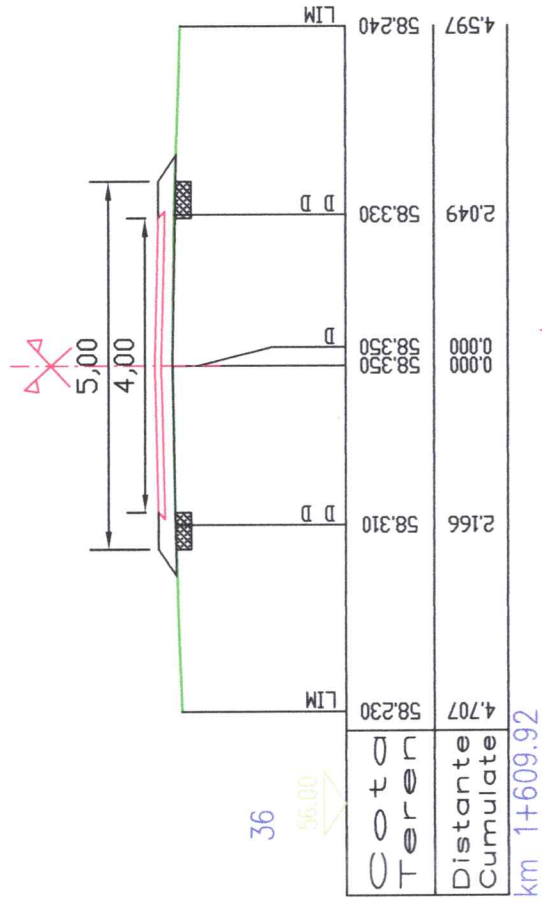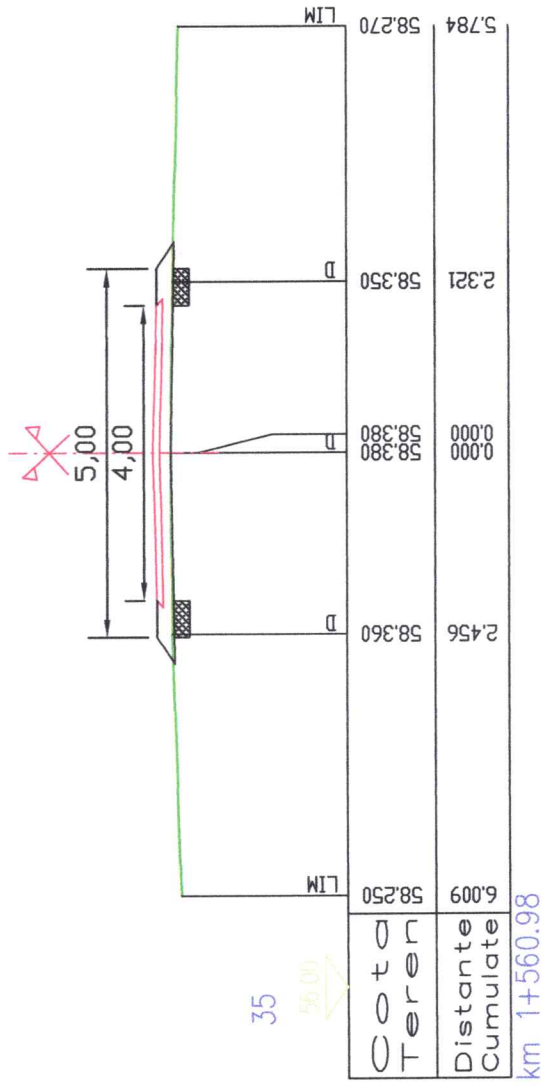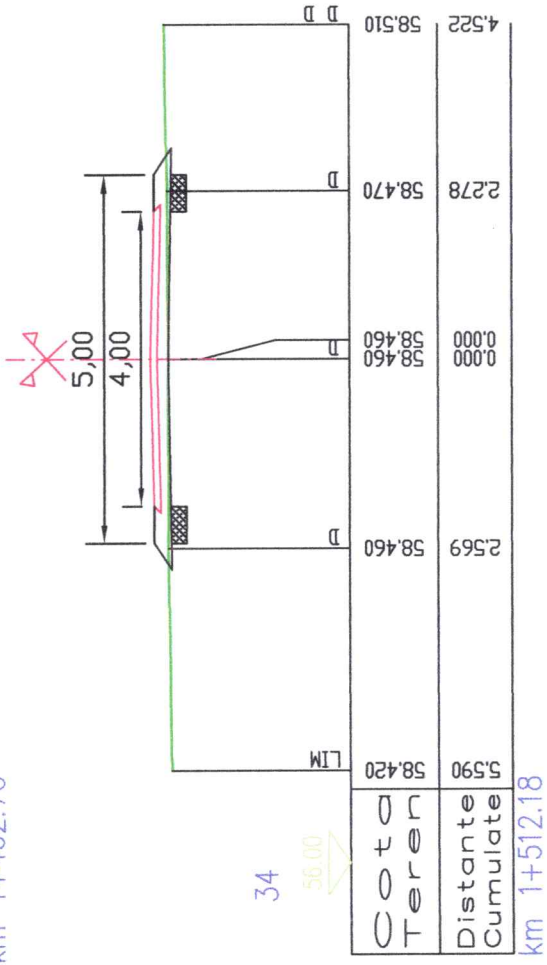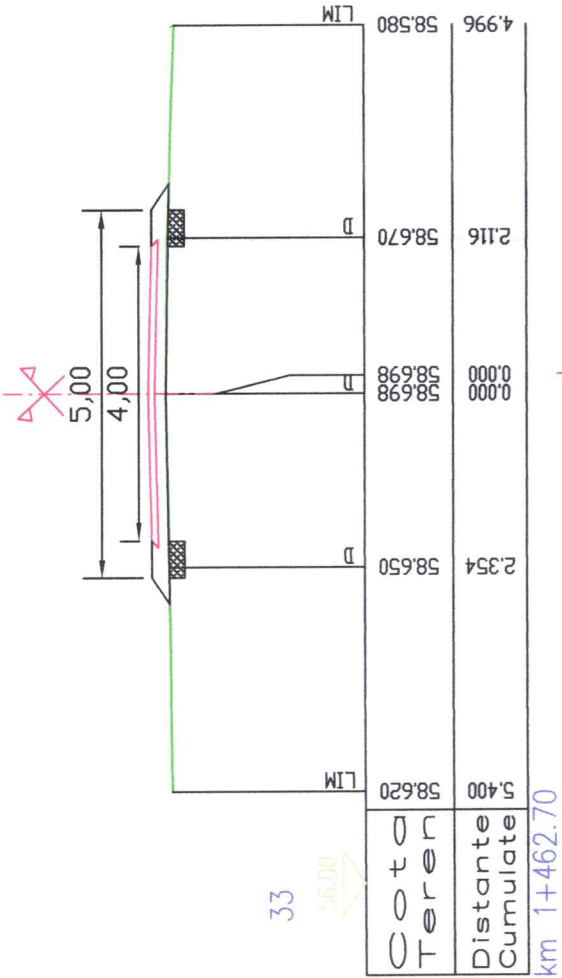


VERIFICATOR/ EXPERT	NUME	SEMNTURA	CERINTA	REFERAT / EXPERTIZA NR. / DATA
ELABORATOR: PFA TRIFAN I NARCIS FLORIN CUI 38071076, F21/322/2017 AMARA, IALOMITA				
SPECIFICATIE	NUME	SEMNTURA	SCARA:	TITLU PROIECT: „ASFALTARE DC49A IN COMUNA ALBETI, JUDETUL IALOMITA”
SEEF PROIECT	Ing. Florin TRIFAN		1 : 100	FAZA PT +DDE
PROIECTAT	Ing. Florin TRIFAN		1 : 1000	PLANSA NR.PTRC4
DESENAT	Ing. Florin TRIFAN		DATA: 10.2022	TITLU PLANSA: PROFILE TRANSVERSALE CURENTE DC49A
				PROIECT NR. 53/2022

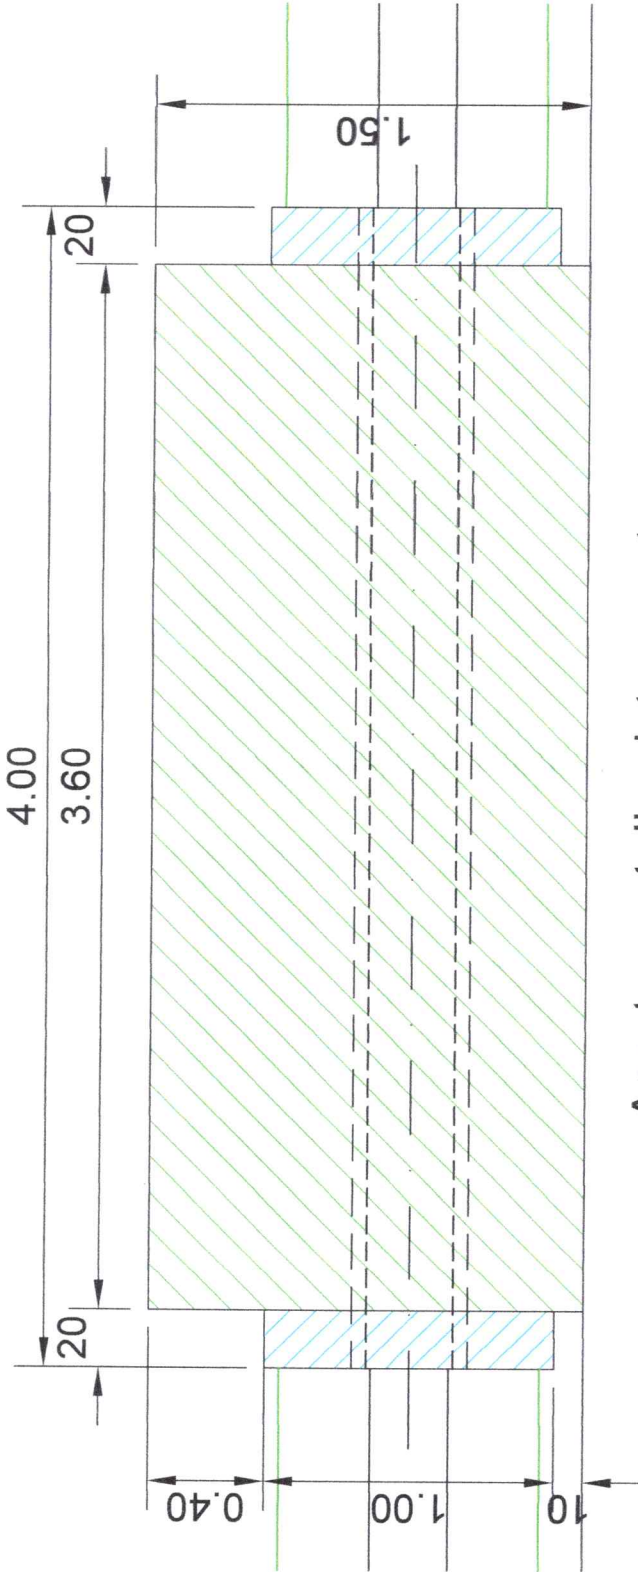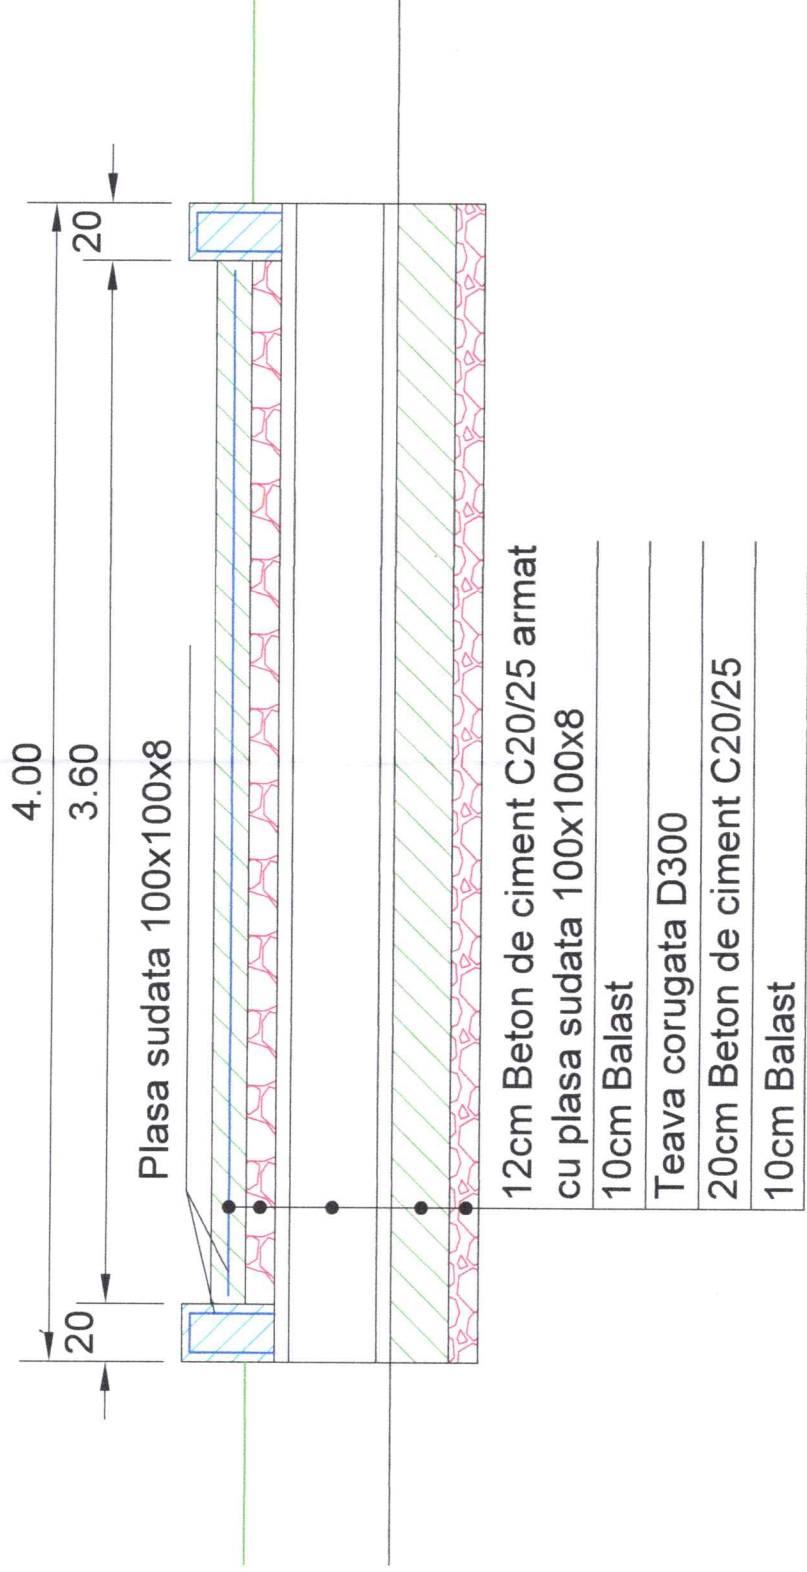

Acostament din piatra sparta


Parte carosabila

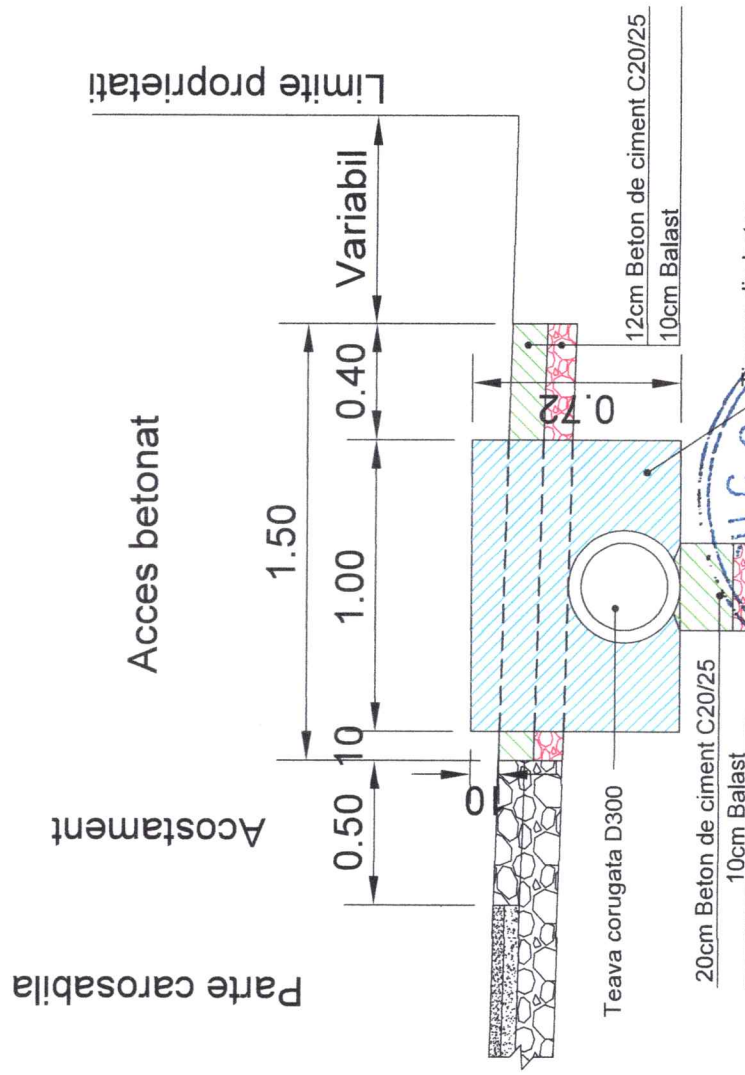


VERIFICATOR/ EXPERT	NUME	SEMNTURA	CERINTA	REFERAT / EXPERTIZA NR. / DATA
PROIECTANT: PFA TRIFAN I NARCIS FLORIN CUI 38071076; AMARA, IALOMITA				
SPECIFICATIE	NUME	SEMNTURA	SCARA:	BENEFICIAR: PRIMARIA COMUNEI ALBESTI /UAT ALBESTI, JUDETUL IALOMITA
SEF PROIECT	ing. Florin TRIFAN		1:25	PROIECT NR. 53/2022
PROIECTAT	ing. Florin TRIFAN			FAZA PTh+ DDE
DESENAT	ing. Florin TRIFAN			PLANS NR.DET1

TITLU PROIECT:	TITLU PLANS:
„AFALTARE DC49A IN COMUNA ALBESTI, JUDETUL IALOMITA”	DETALIU AMENAJARE ACCES PROPRIETATI

Profil transversal tip


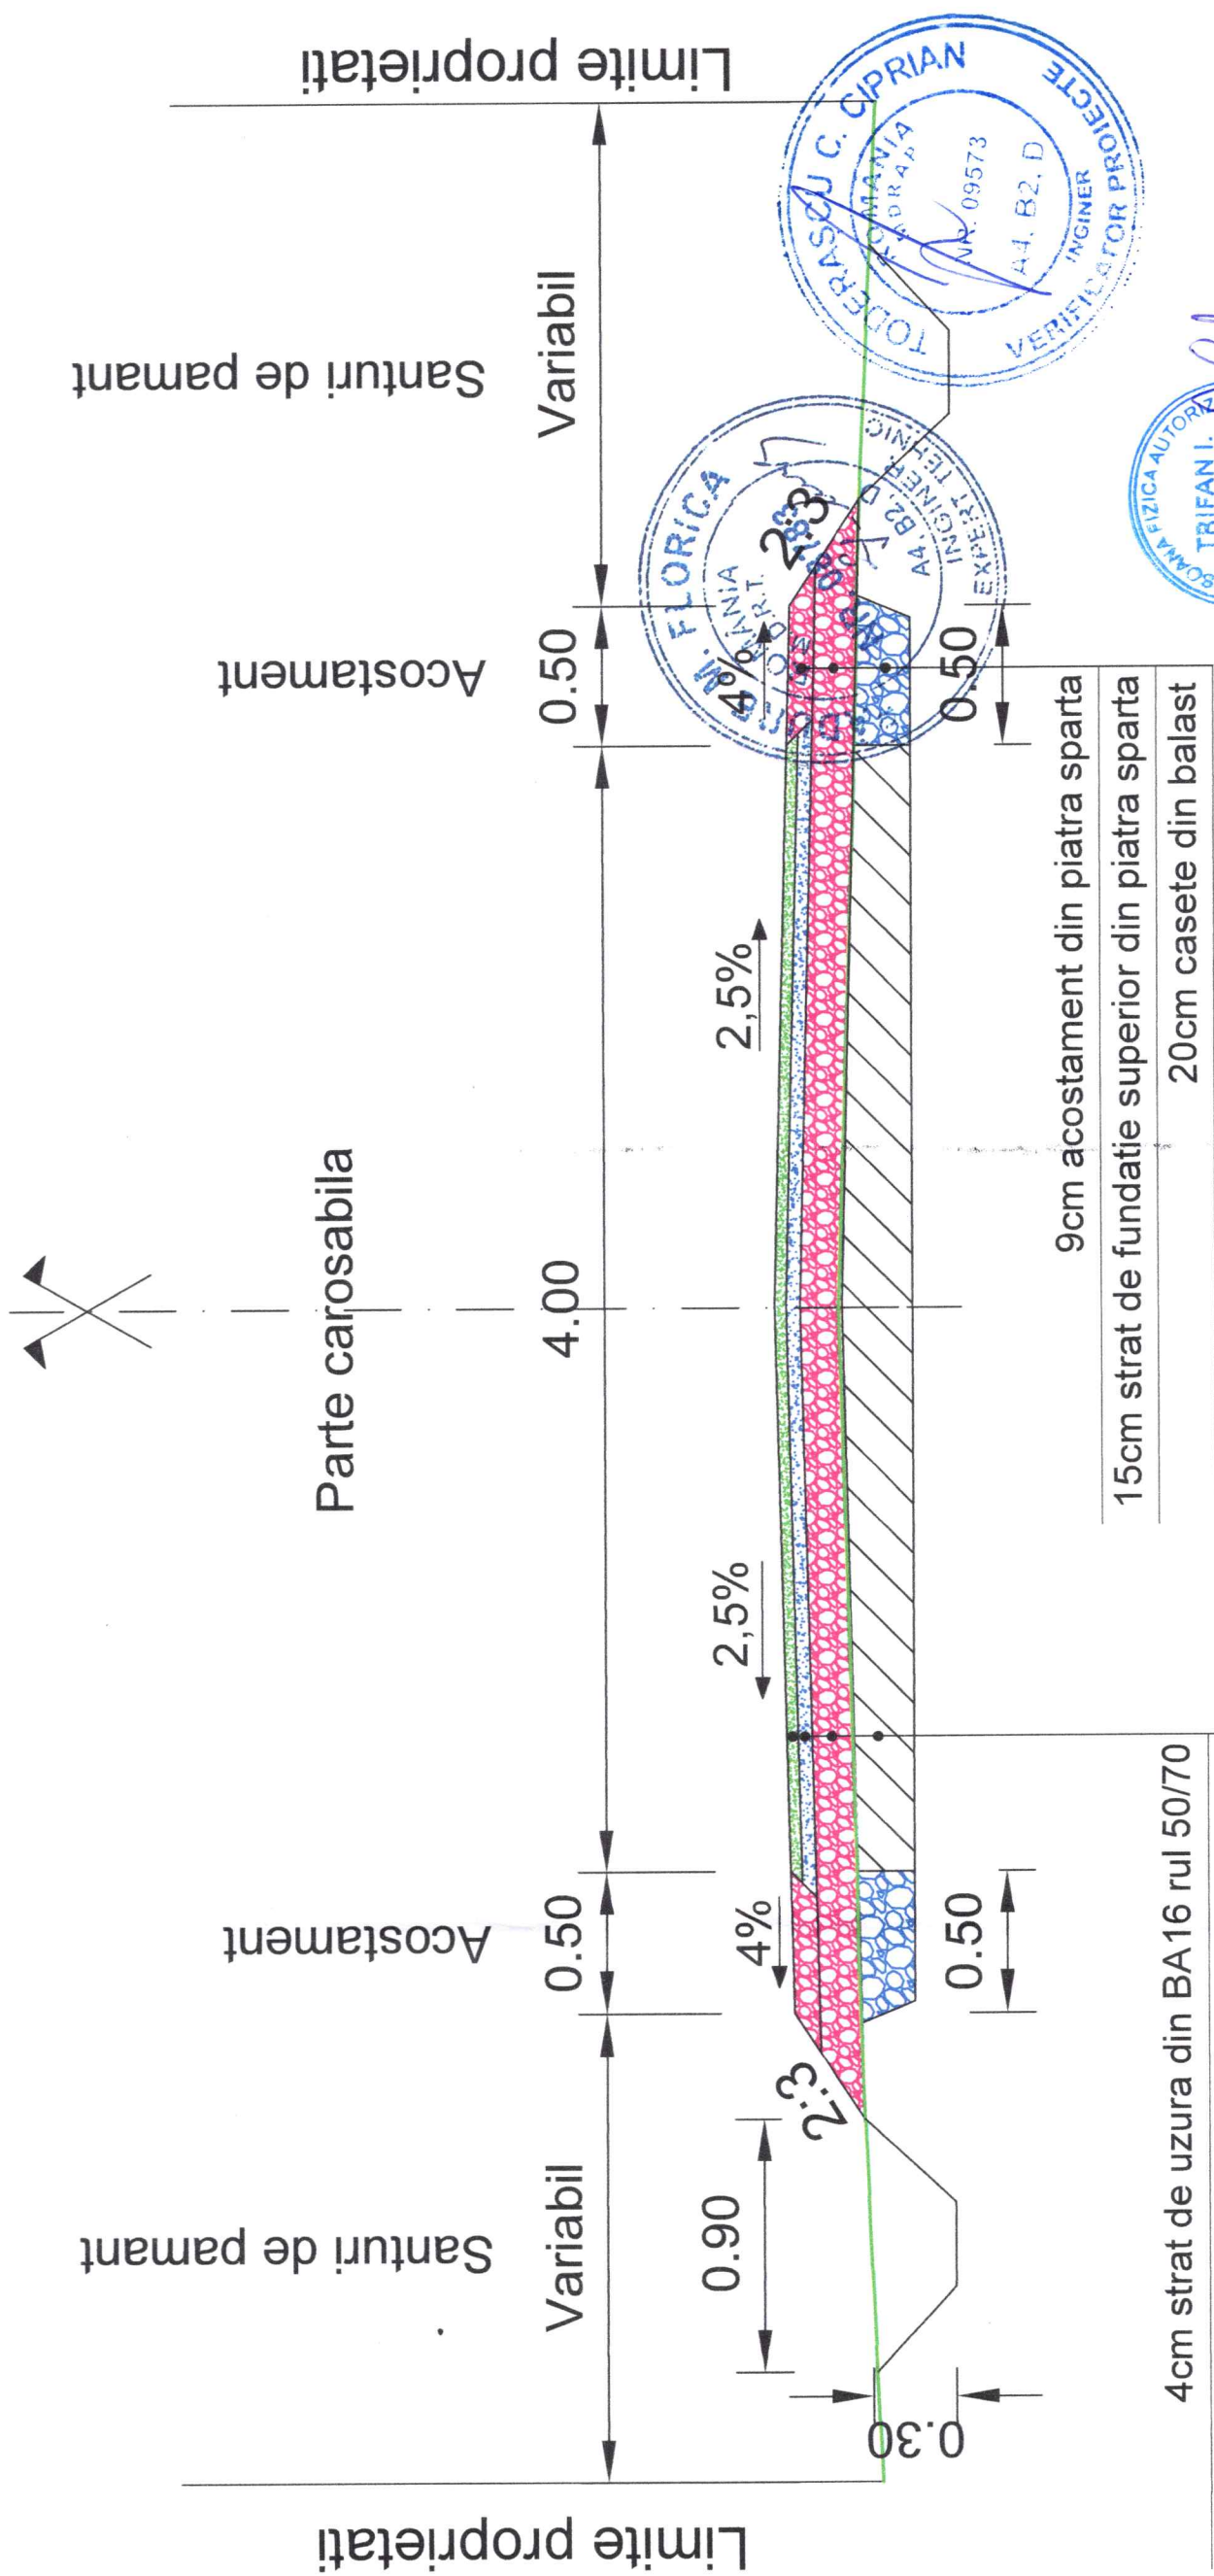


--	--	

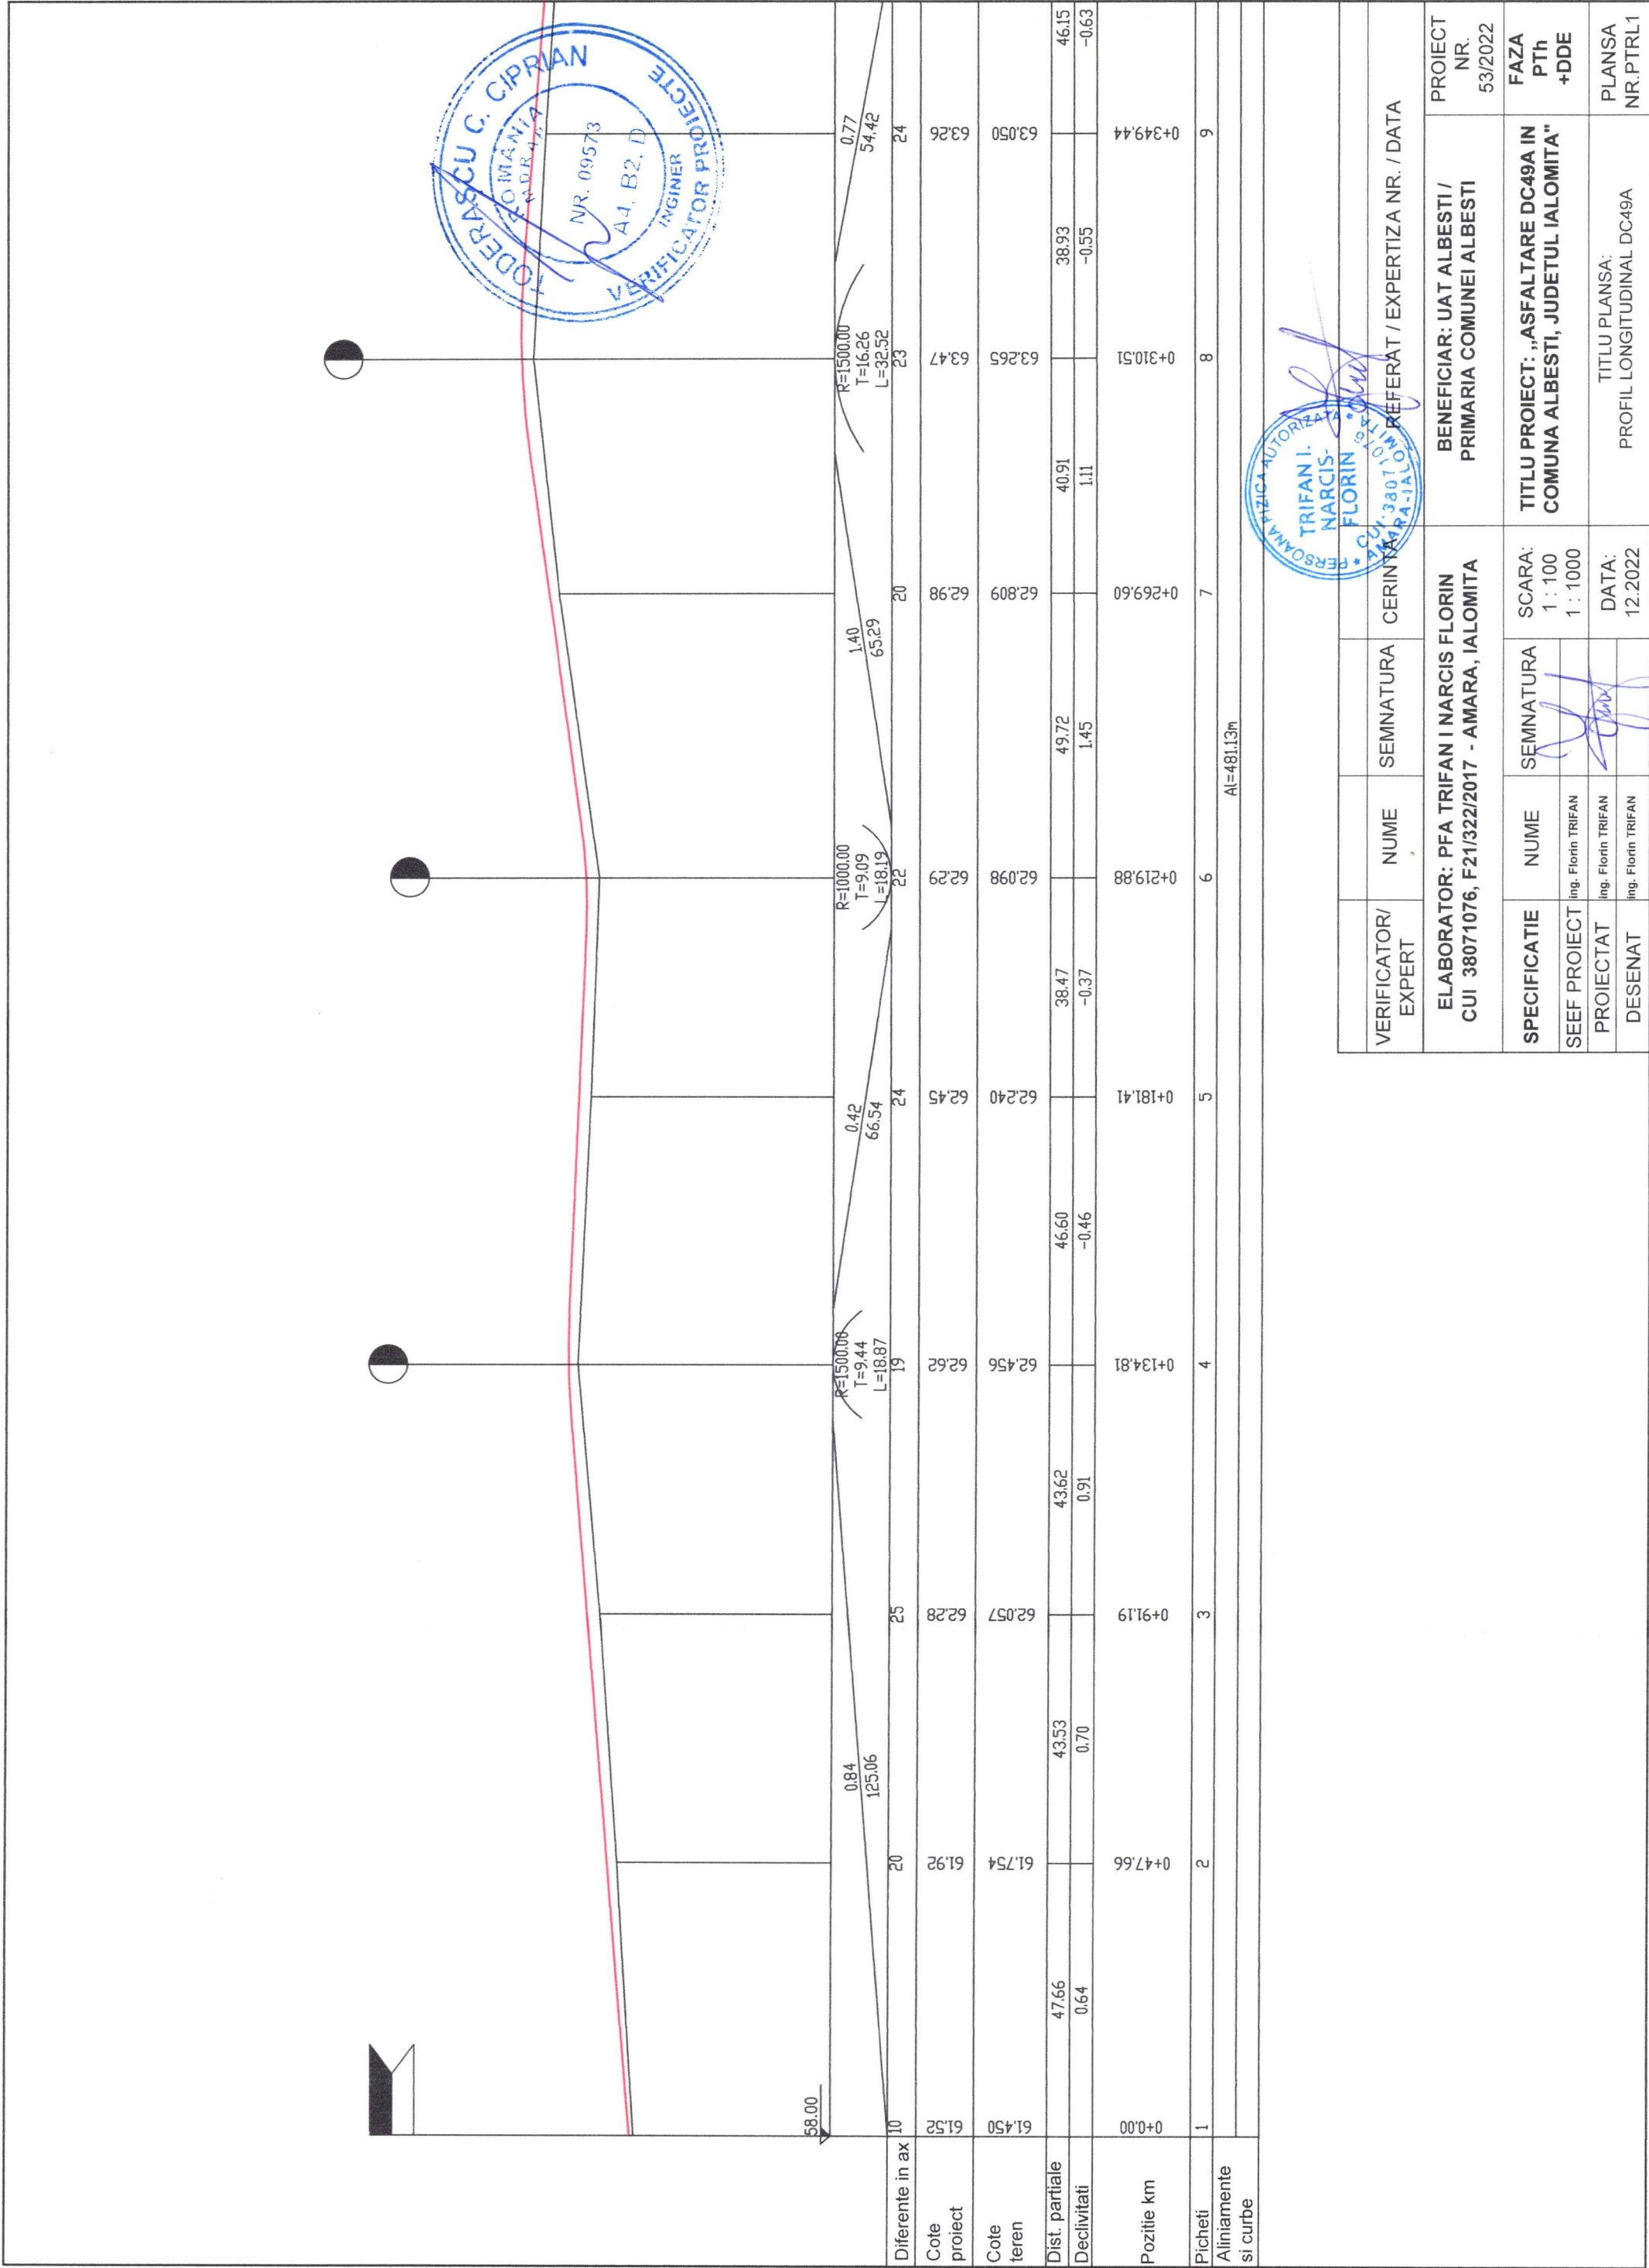

TRIFAN I.
NARCIS-
FLORIN
PFA 38071076, F21/322/2017 - AMARA, IALOMITA

VERIFICATOR/ EXPERT	NUME	SEMNATURA	CERINTA	REFERAT / EXPERTIZA NR. / DATA
ELABORATOR: PFA TRIFAN I NARCIS FLORIN CUI 38071076, F21/322/2017 - AMARA, IALOMITA				BENEFICIAR: UAT ALBES TI / PRIMARIA COMUNEI ALBES TI
SPECIFICATIE	NUME	SEMNATURA	SCARA:	PROIECT NR.
SEEF PROIECT	ing. Florin TRIFAN		1 : 100	53/2022
PROIECTAT	ing. Florin TRIFAN		1 : 1000	FAZA PTh +DDE
DESENAT	ing. Florin TRIFAN		DATA: 12.2022	PLANS A NR.PTRL1

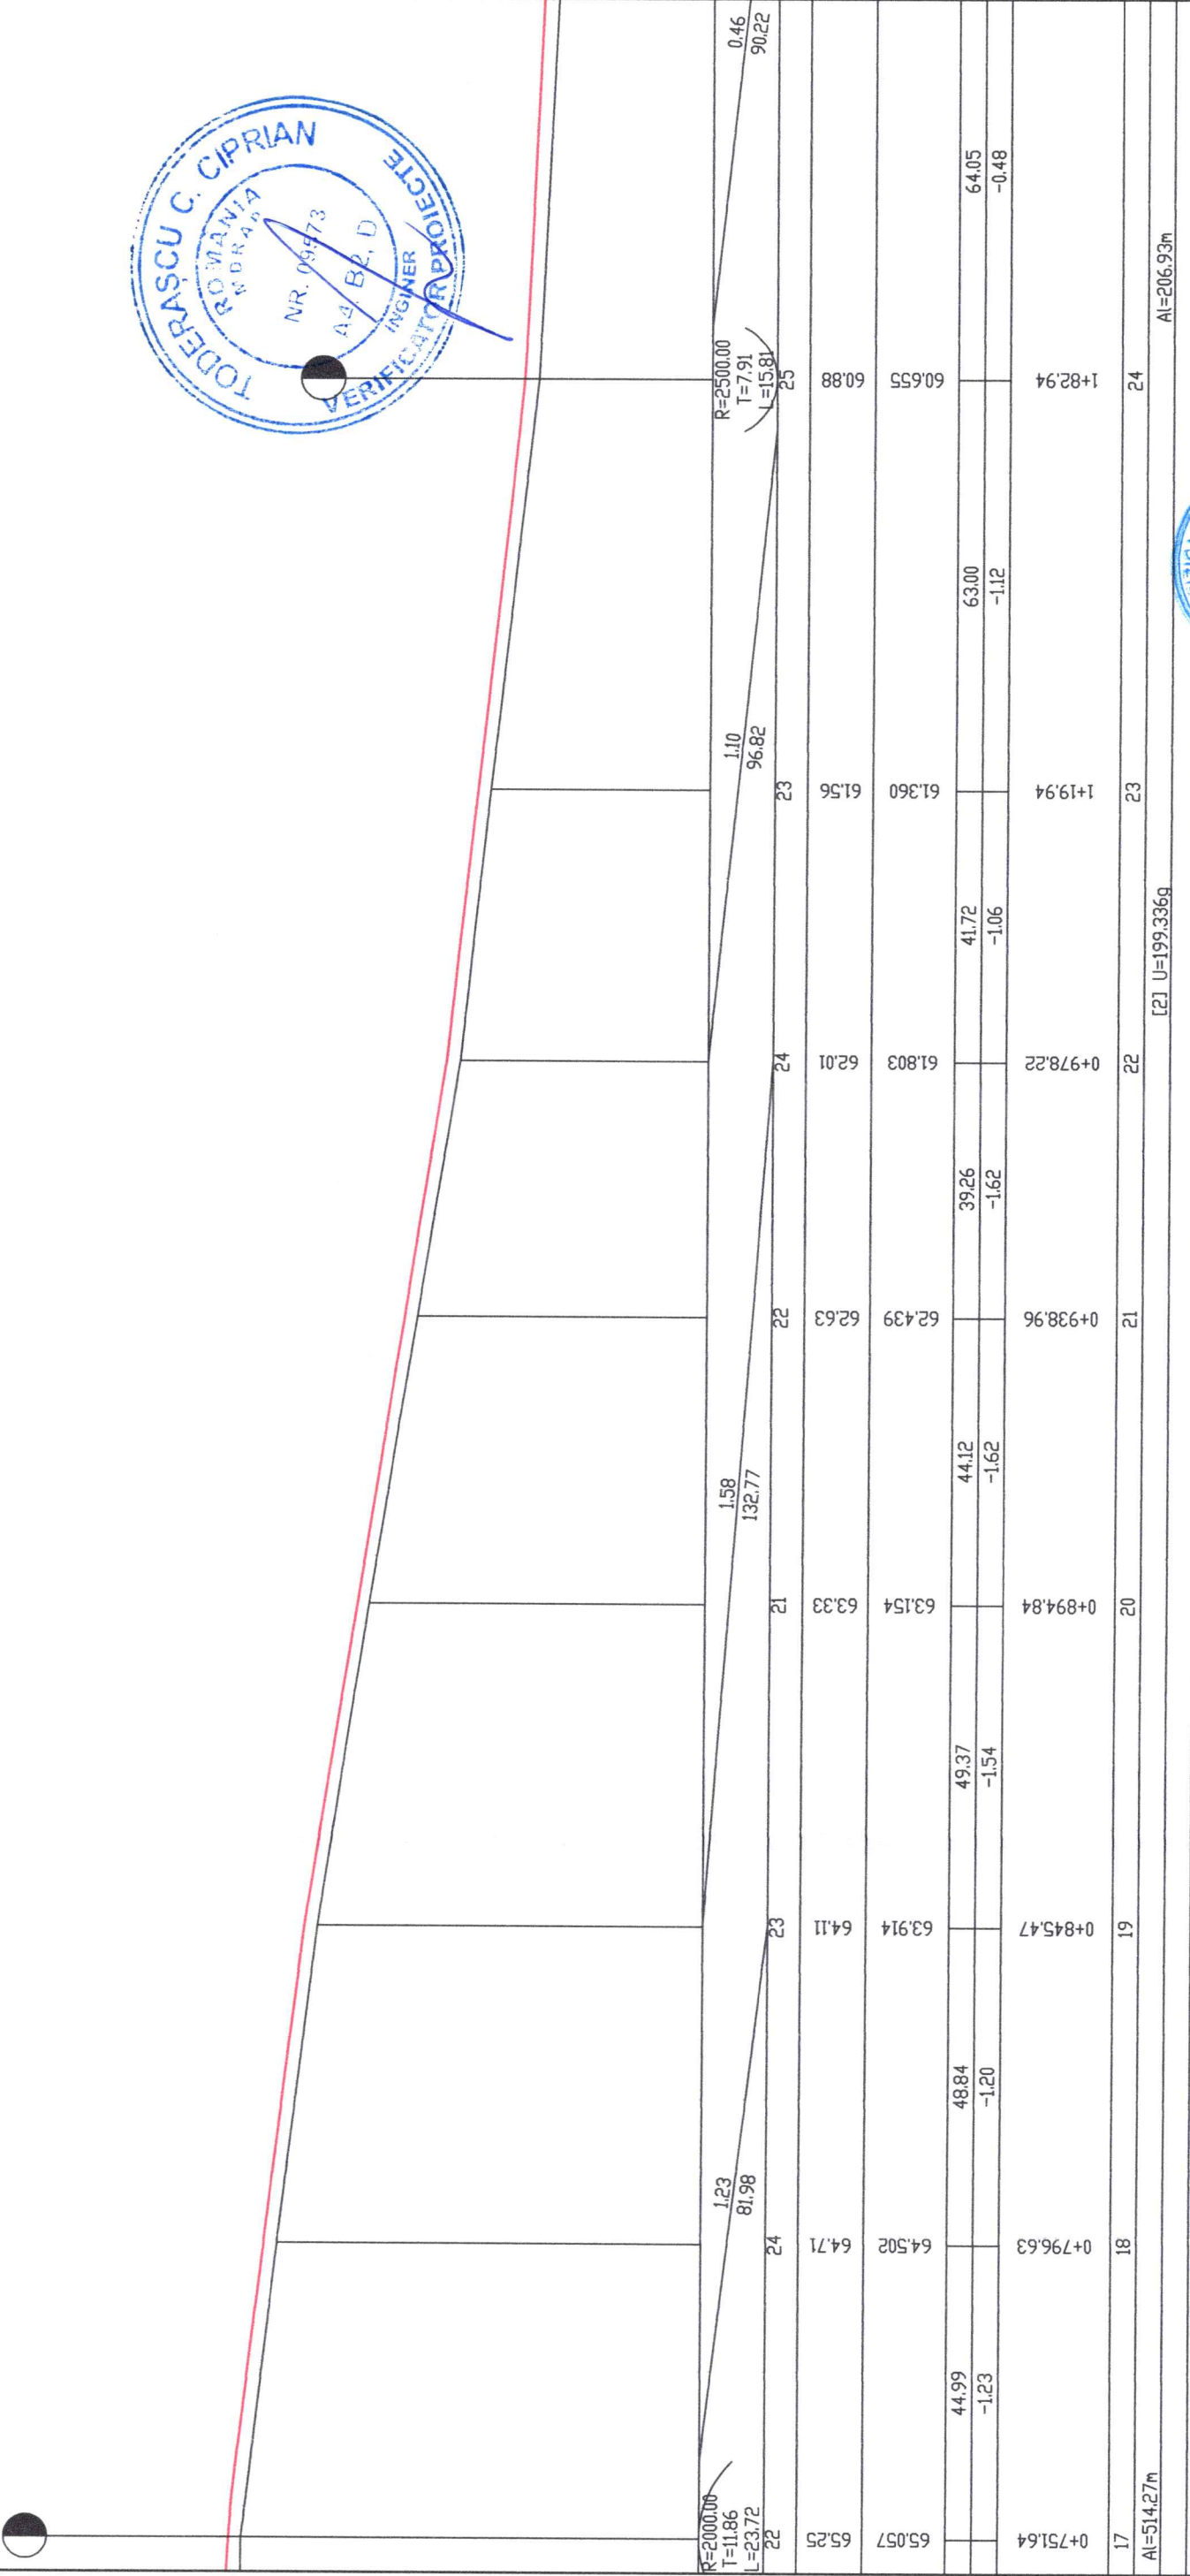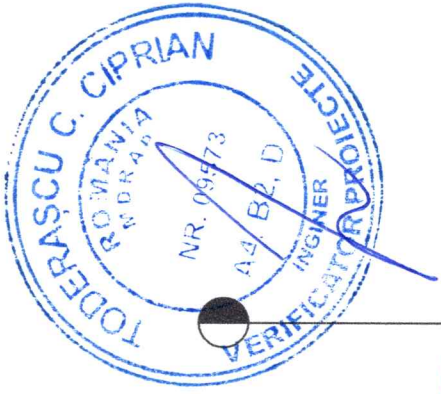

VERIFICATOR/ EXPERT	NUME	SEMNATURA	CERINTA N-IALOMITA	REFERAT / EXPERTIZA NR. / DATA	BENEFICIAR: UAT ALBESTI / PRIMARIA COMUNEI ALBESTI	PROIECT NR. 53/2022
ELABORATOR: PFA TRIFAN I NARCIS FLORIN CUI 38071076, F21/322/2017 - AMARA, IALOMITA						
SPECIFICATIE	NUME	SEMNATURA	SCARA: 1 : 100 1 : 1000		TITLU PROIECT: „ASFALTARE DC49A IN COMUNA ALBESTI, JUDETUL IALOMITA”	FAZA PTh +DDE
SEEF PROIECT	ing. Florin TRIFAN					
PROIECTAT	ing. Florin TRIFAN					
DESENAT	ing. Florin TRIFAN				TITLU PLANSA: PROFIL LONGITUDINAL DC49A	PLANSA NR.PTRL3