


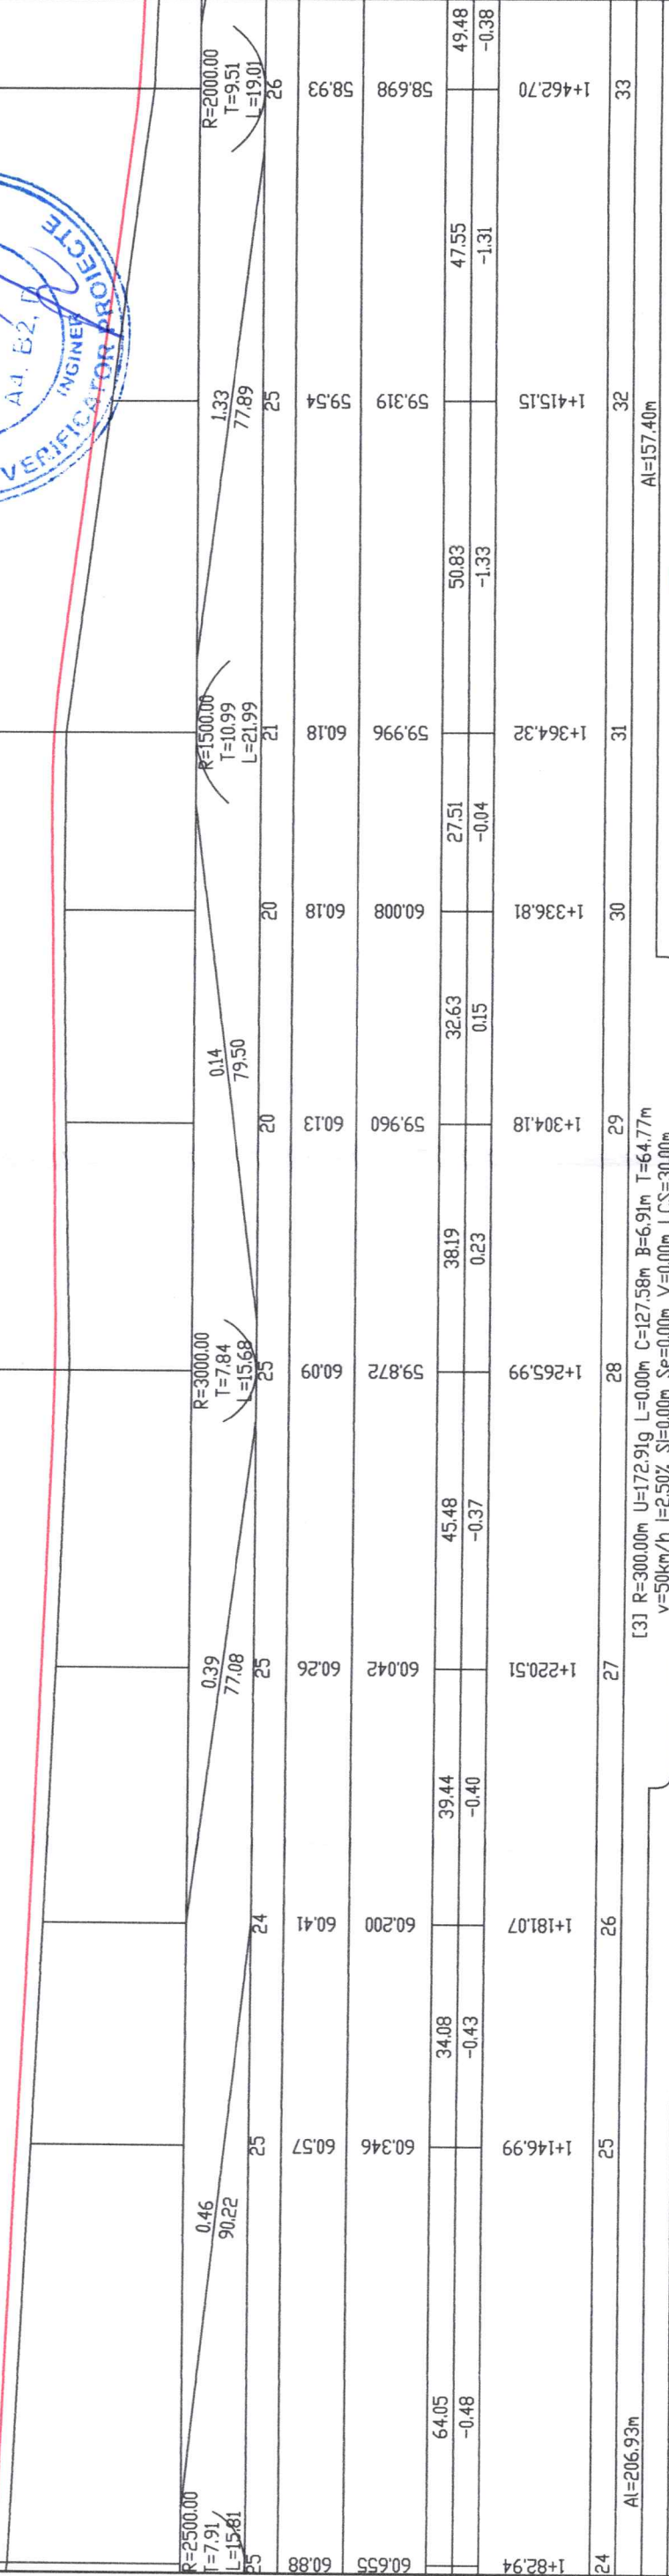
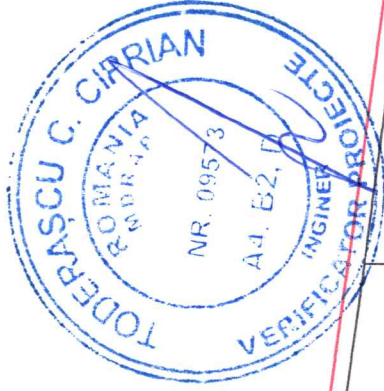
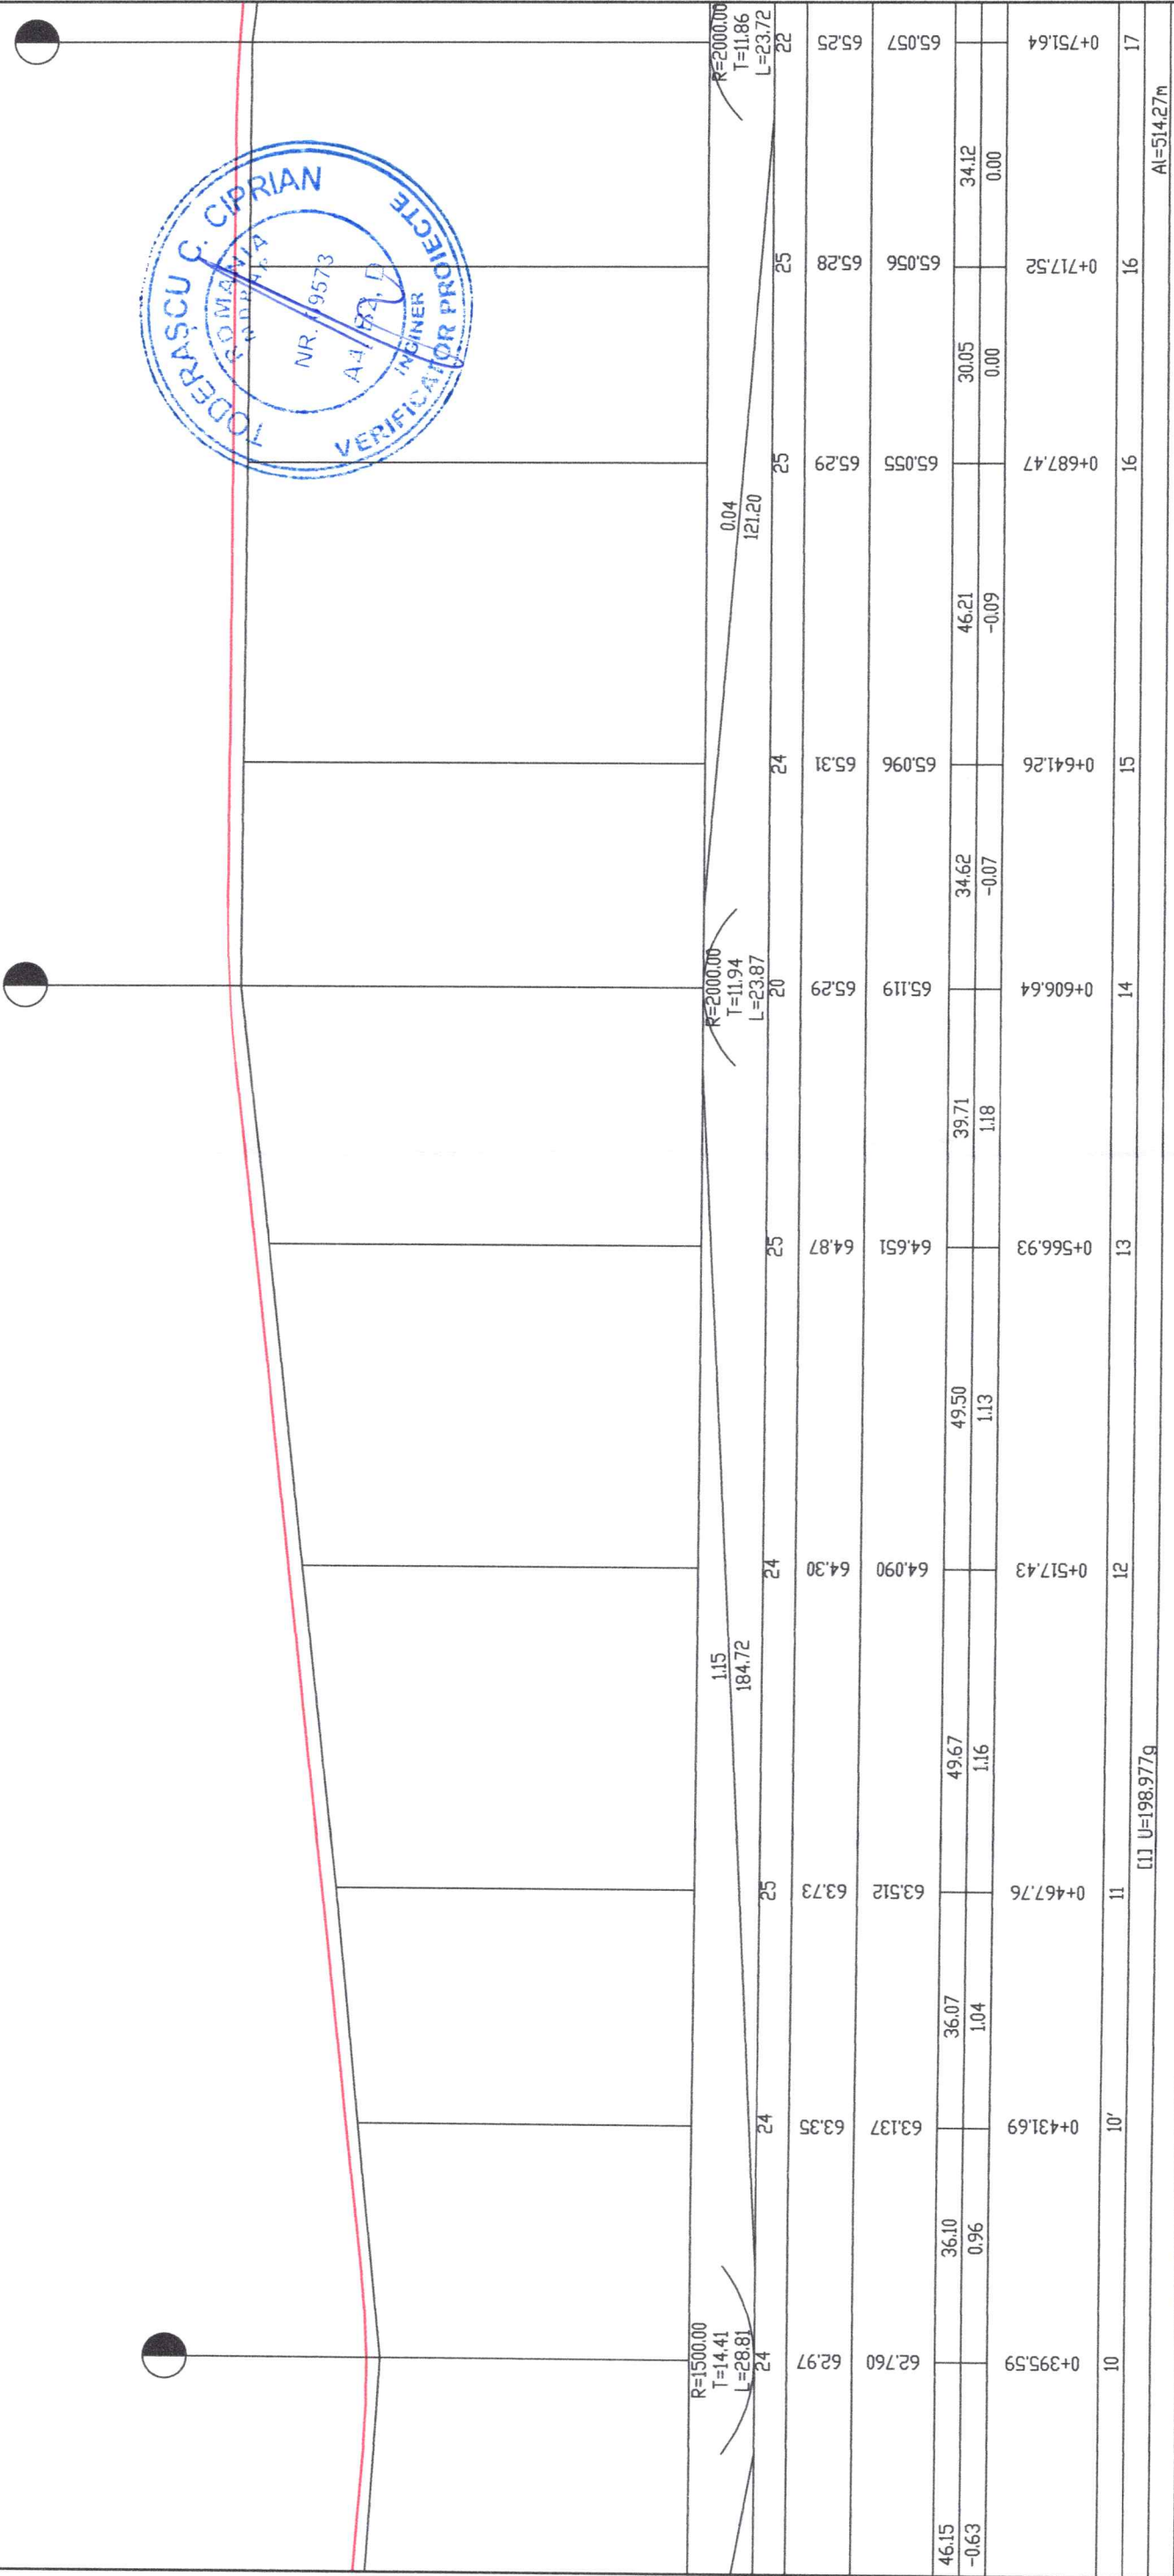


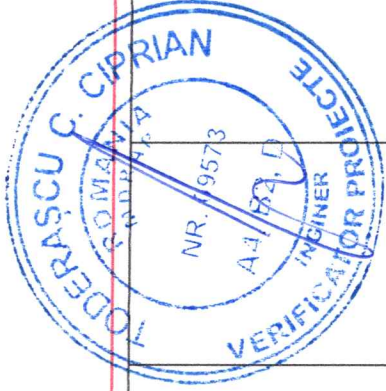



VERIFICATOR/ EXPERT	NUME	SEMNATURA	CERINȚĂ	REFERAT / EXPERTIZA NR. / DATA
ELABORATOR: PFA TRIFAN I NARCIS FLORIN CUI 38071076, F21/322/2017 - AMARA, IALOMITA				
SPECIFICATIE	NUME	SEMNATURA	SCARA:	BENEFICIAR: UAT ALBES TI / PRIMARIA COMUNEI ALBES TI
SEEF PROIECT	Ing. Florin TRIFAN		1 : 100	PROIECT NR. 53/2022
PROIECTAT	Ing. Florin TRIFAN		1 : 1000	FAZA PTh +DDE
DESENAT	Ing. Florin TRIFAN		DATA: 12.2022	PLANSA NR. PTRL4

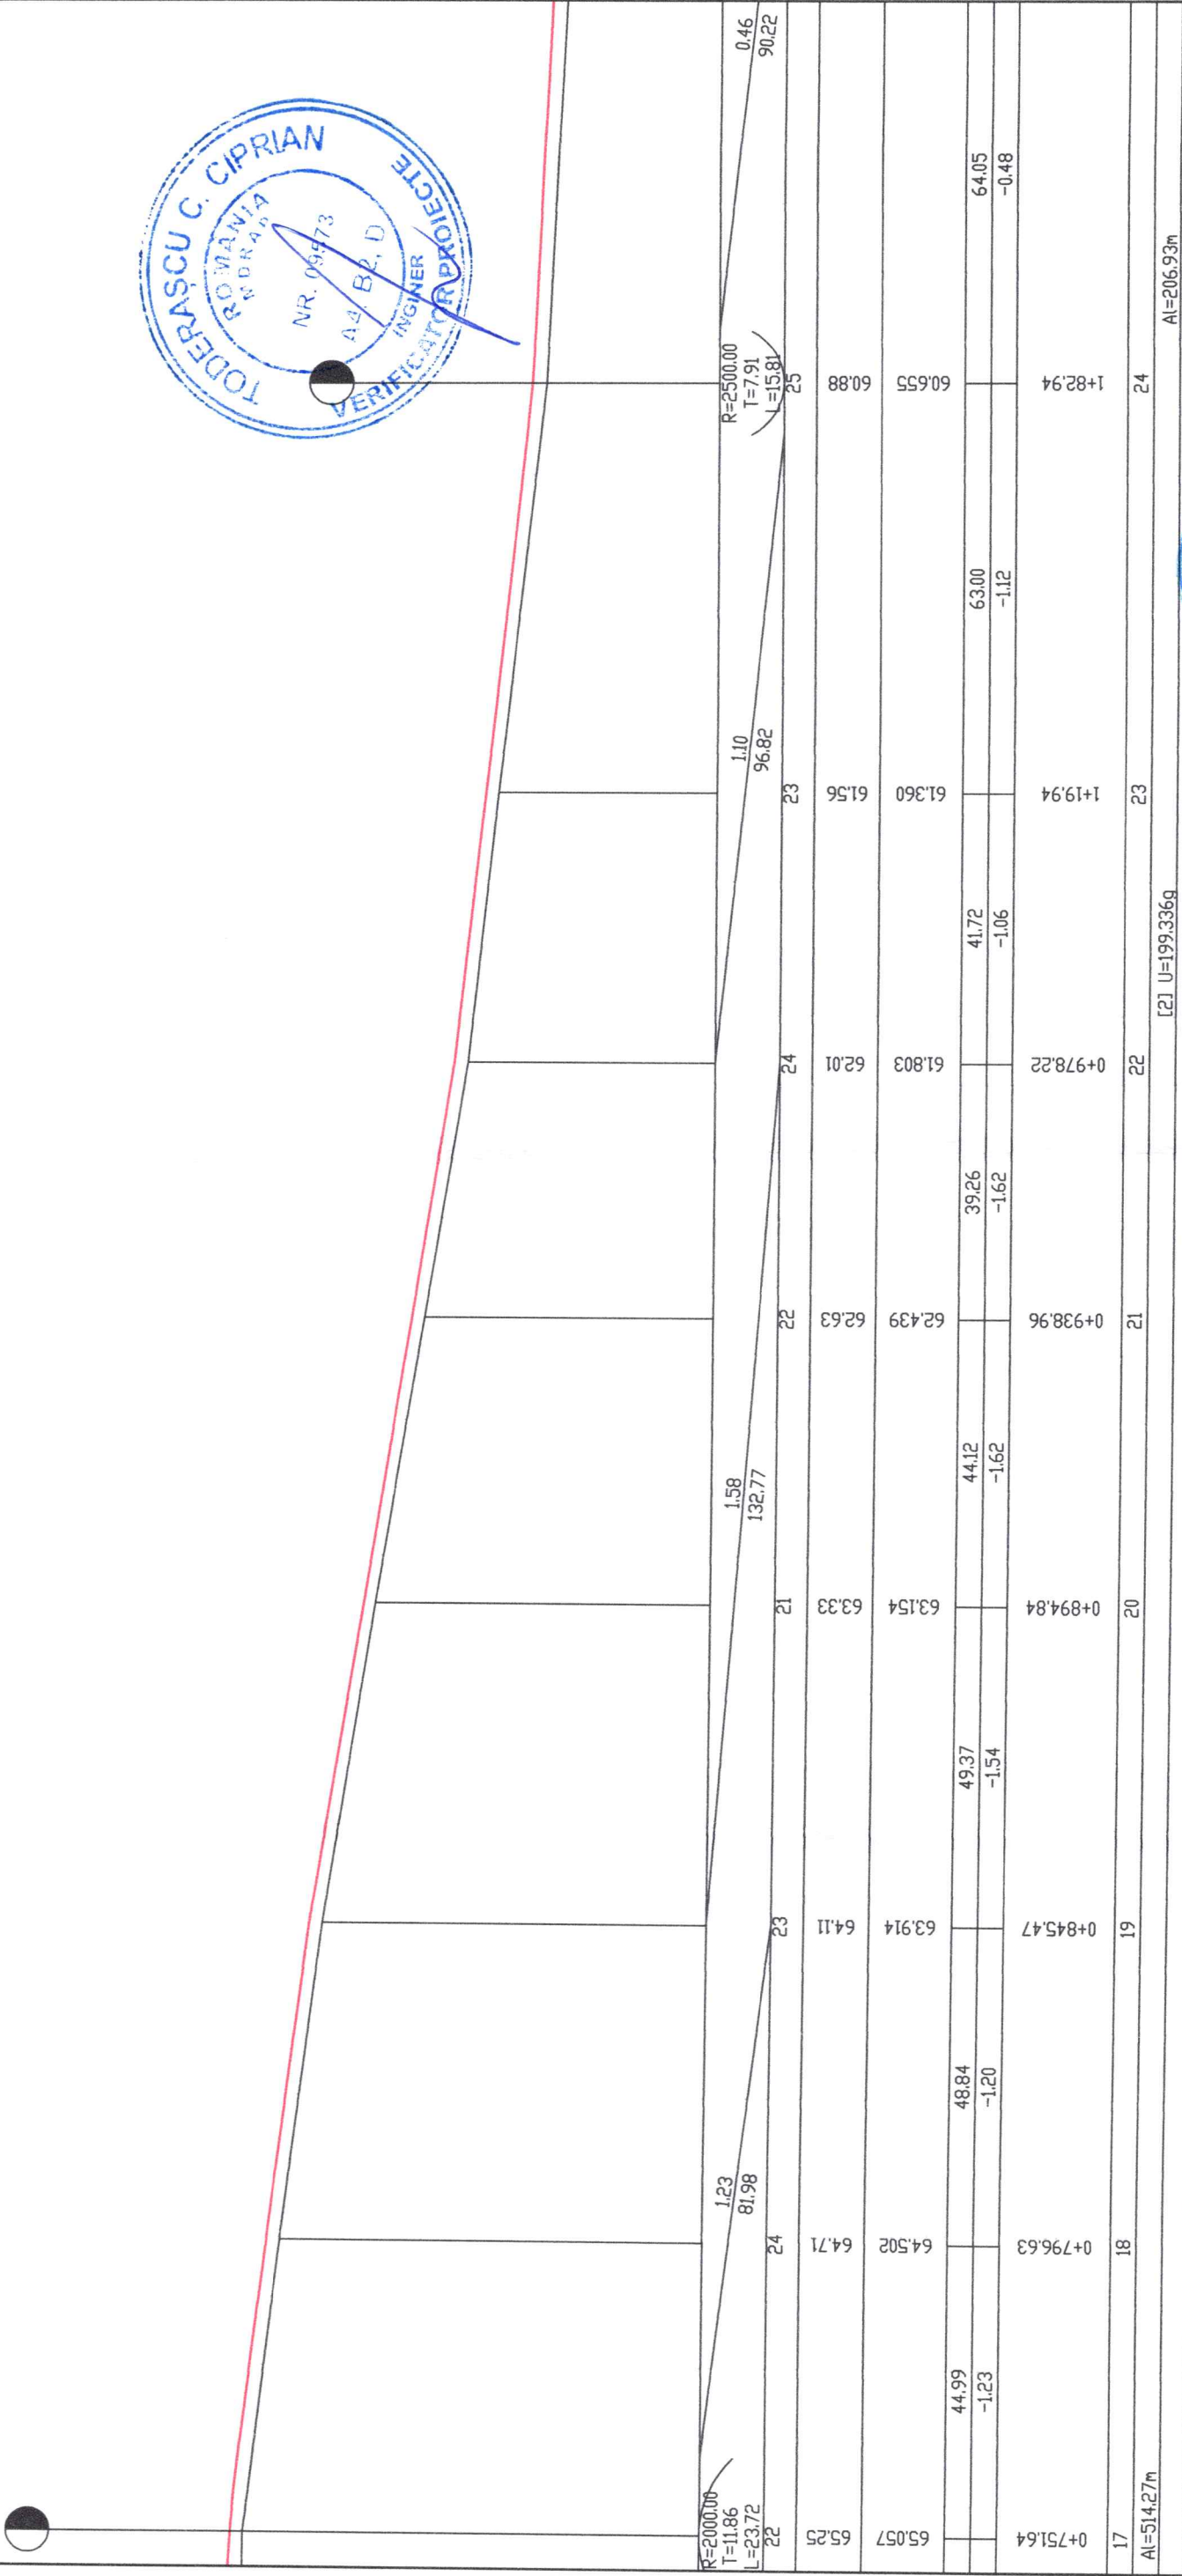


--	--	

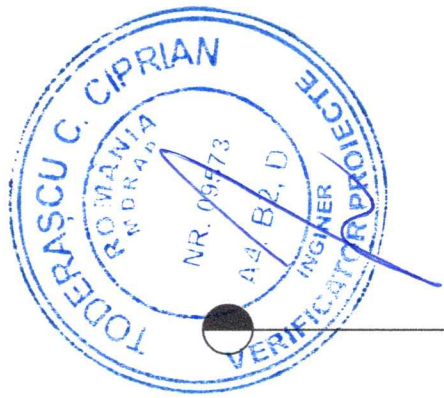


	</
--	--	----


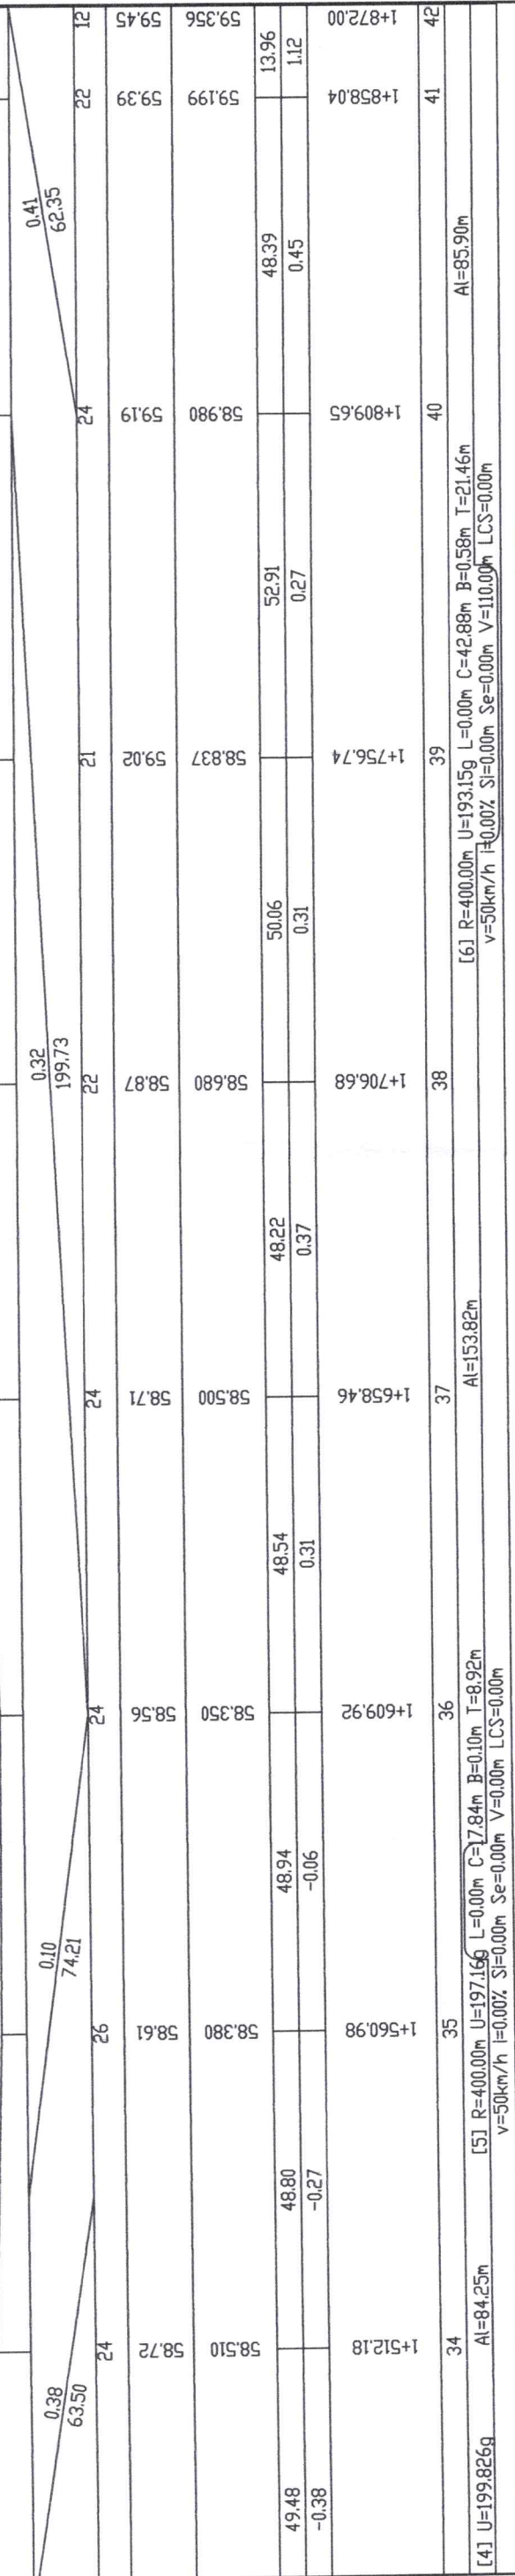
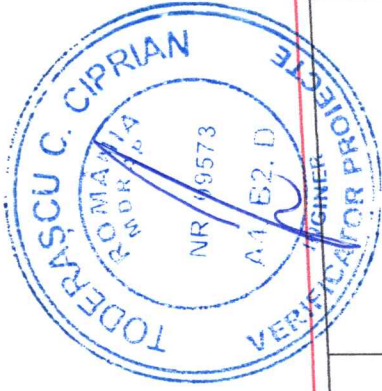


VERIFICATOR/ EXPERT	NUME	SEMNATURA	CERINTA	REFERAT / EXPERTIZA NR. / DATA
ELABORATOR: PFA TRIFAN I NARCIS FLORIN CUI 38071076, F21/322/2017 - AMARA, IALOMITA				
BENEFICIAR: UAT ALBESTI / PRIMARIA COMUNEI ALBESTI				
SPECIFICATIE	NUME	SEMNATURA	SCARA:	PROIECT NR.
SEEF PROIECT	Ing. Florin TRIFAN		1 : 100	53/2022
PROIECTAT	Ing. Florin TRIFAN		1 : 1000	FAZA PTH +DDE
DESENAT	Ing. Florin TRIFAN		DATA: 12.2022	PLANSĂ NR. PTRL5







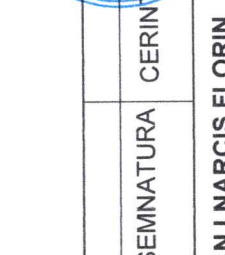


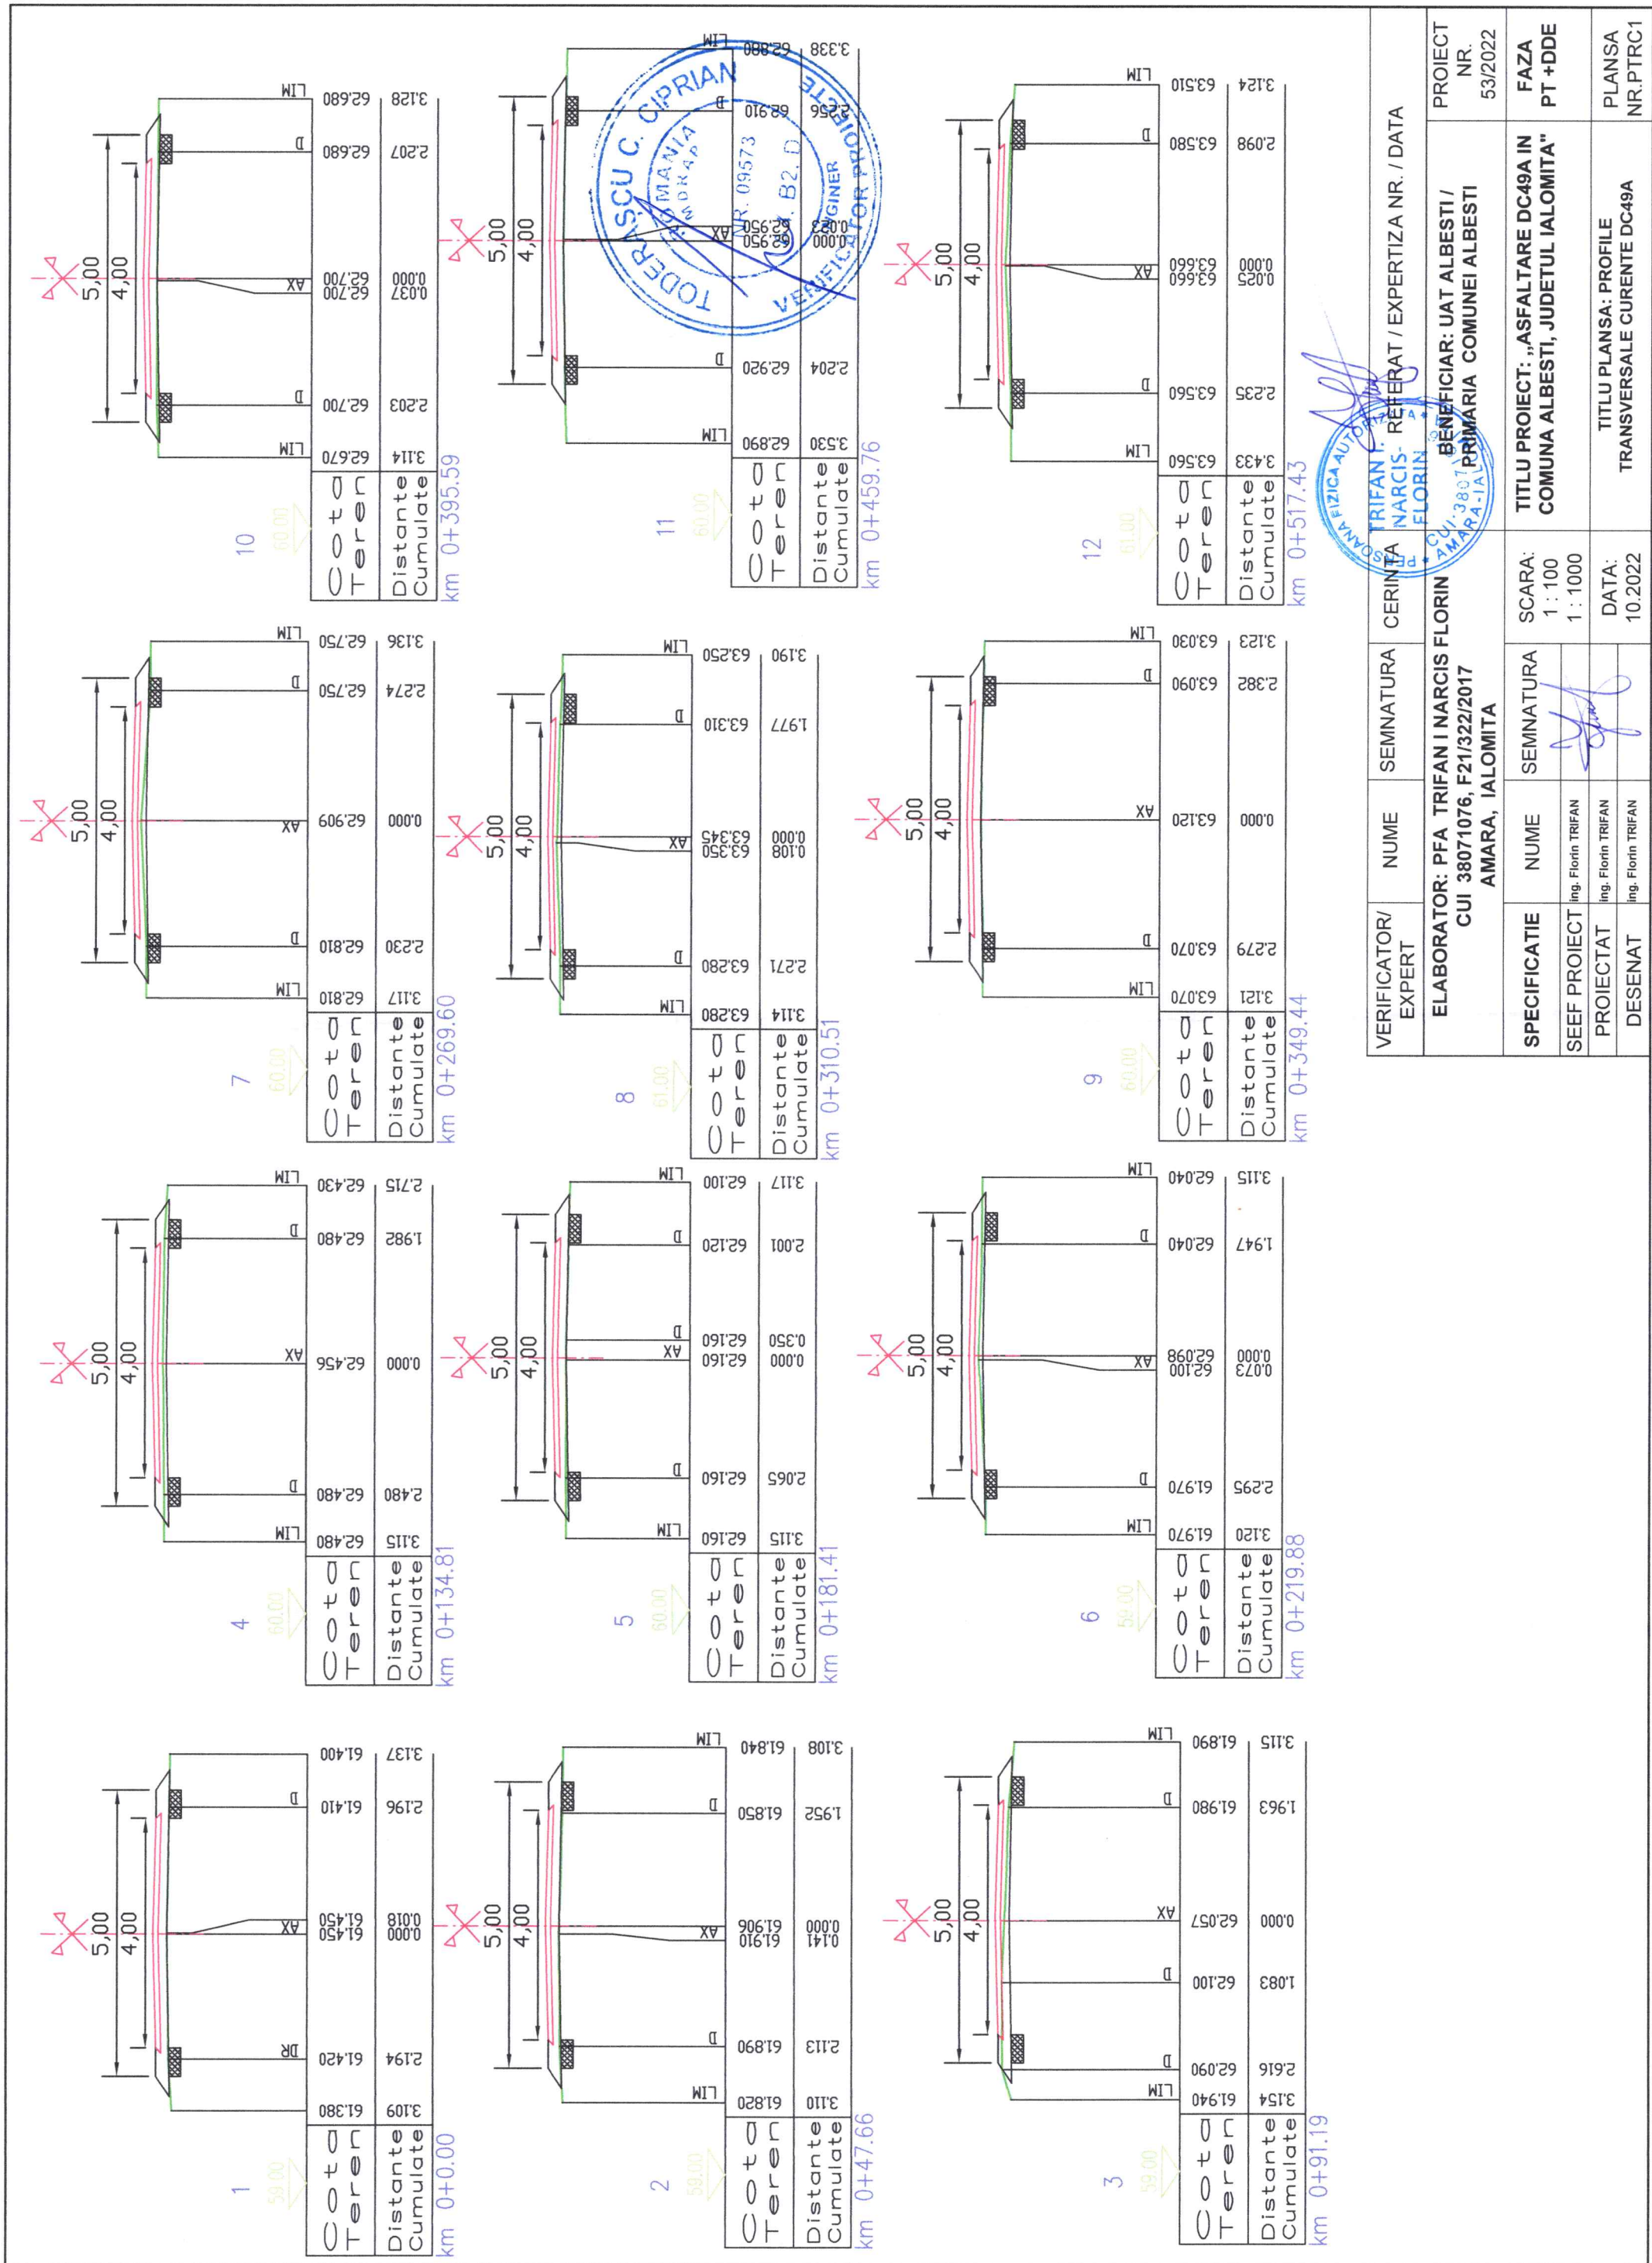

VERIFICATOR/ EXPERT	NUME	SEMNATURA	CERINTA	TRIFAN I. NARCIS FLORIN	PROIECT NR.
ELABORATOR:	PFA TRIFAN I NARCIS FLORIN	CUI 38071076, F21/322/2017	AMARA, IALOMITA	BENEFICIAR: UAT ALBESTI / PRIMARIA COMUNEI ALBESTI	53/2022
SPECIFICATIE	NUME	SEMNATURA	SCARA:	TITLU PROIECT: „ASFALTARE DC49A IN COMUNA ALBESTI, JUDETUL IALOMITA”	FAZA PT +DDE
SEEF PROIECT	ing. Florin TRIFAN		1 : 100		
PROIECTAT	ing. Florin TRIFAN		1 : 1000		
DESENAT	ing. Florin TRIFAN		DATA:	TITLU PLANSA: PROFILE TRANSVERSE CURENTE DC49A	PLANSA NR.PTRC1
			10.2022		

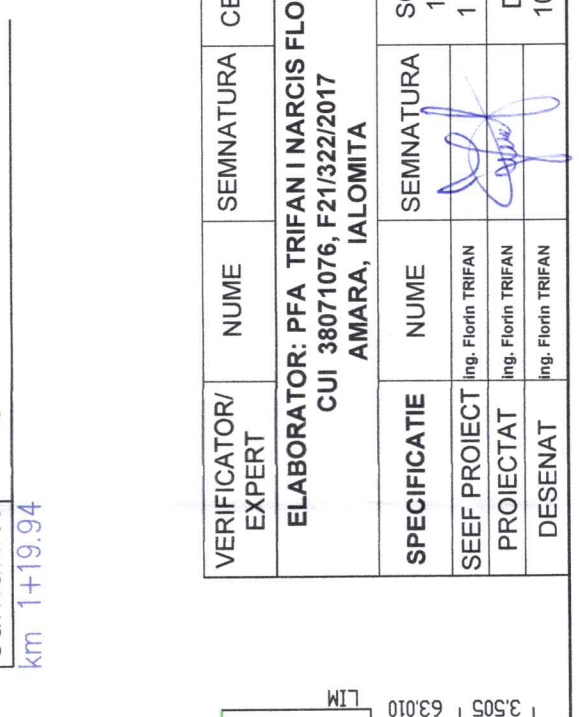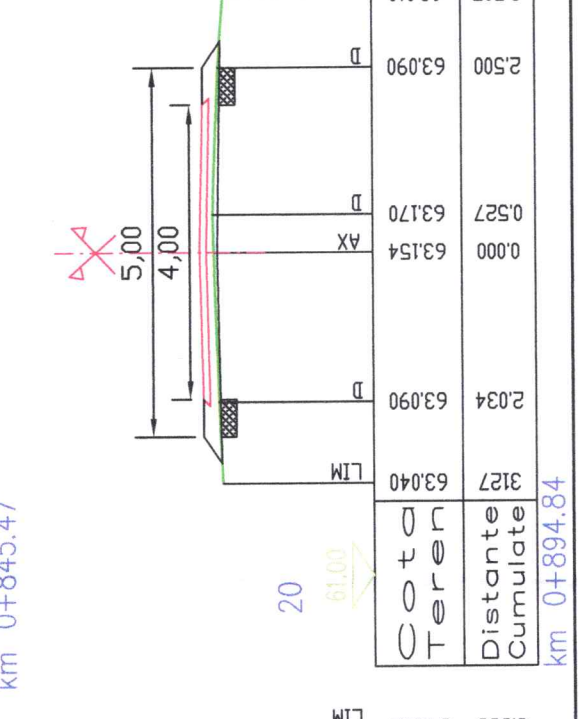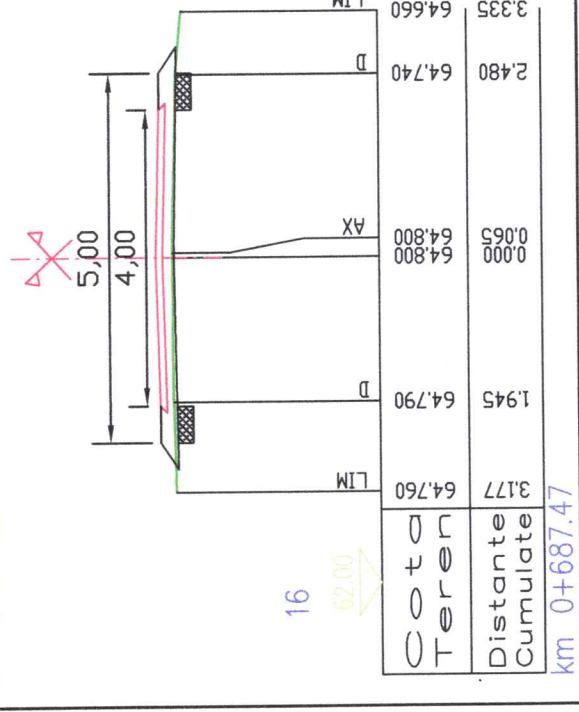

VERIFICATOR/ EXPERT	NUME	SEMNTURA	CERINTA	REFERAT EXPERTIZA NR. / DATA	PROJECT NR. 53/2022
ELABORATOR: PFA TRIFAN I NARCIS FLORIN CUI 38071076, F21/322/2017 AMARA, IALOMITA				BENEFICIAR: UAT ALBESTI / PRIMARIA COMUNEI ALBESTI	
SPECIFICATIE	NUME	SEMNTURA	SCARA: 1 : 100 1 : 1000	TITLU PROJECT: „ASFALTARE DC49A IN COMUNA ALBESTI, JUDETUL IALOMITA”	
SEEF PROJECT	Ing. Florin TRIFAN			FAZA PT +DDE	
PROJECTAT	Ing. Florin TRIFAN			PLANSA NR. PTRC2	
DESENAT	Ing. Florin TRIFAN			TITLU PLANSA: PROFILE TRANSVERSALE CURENTE DC49A	

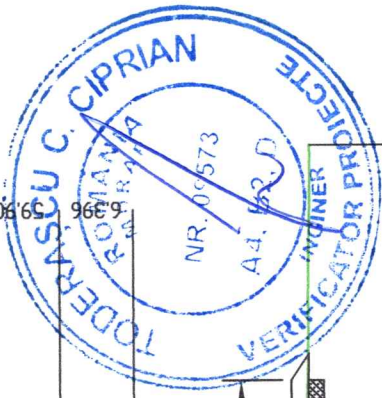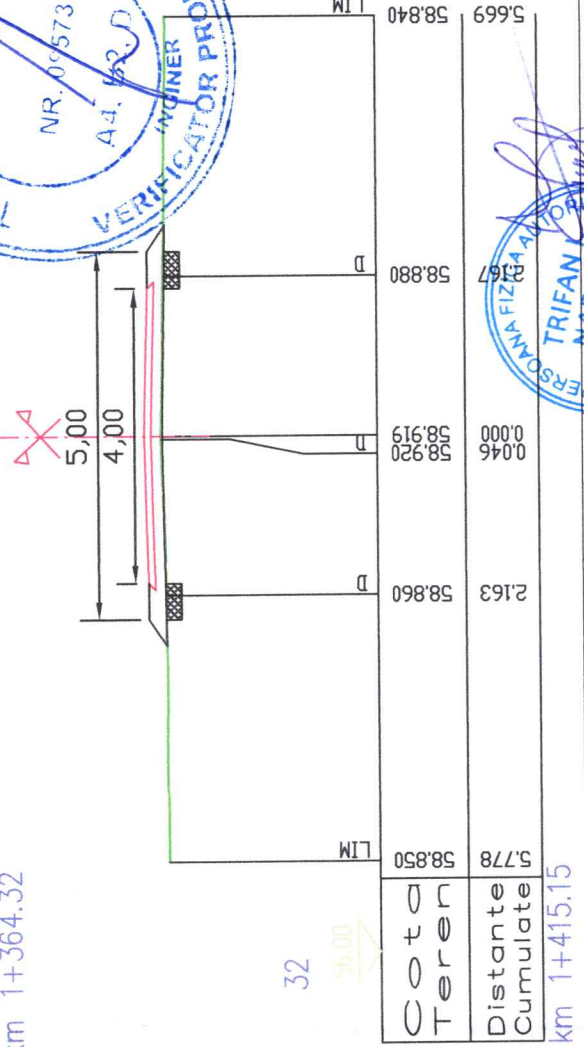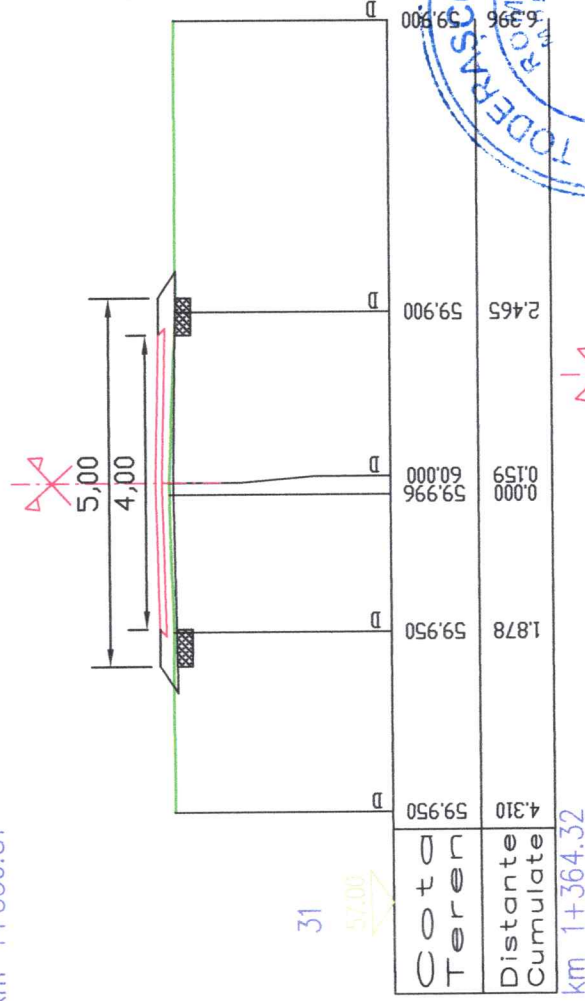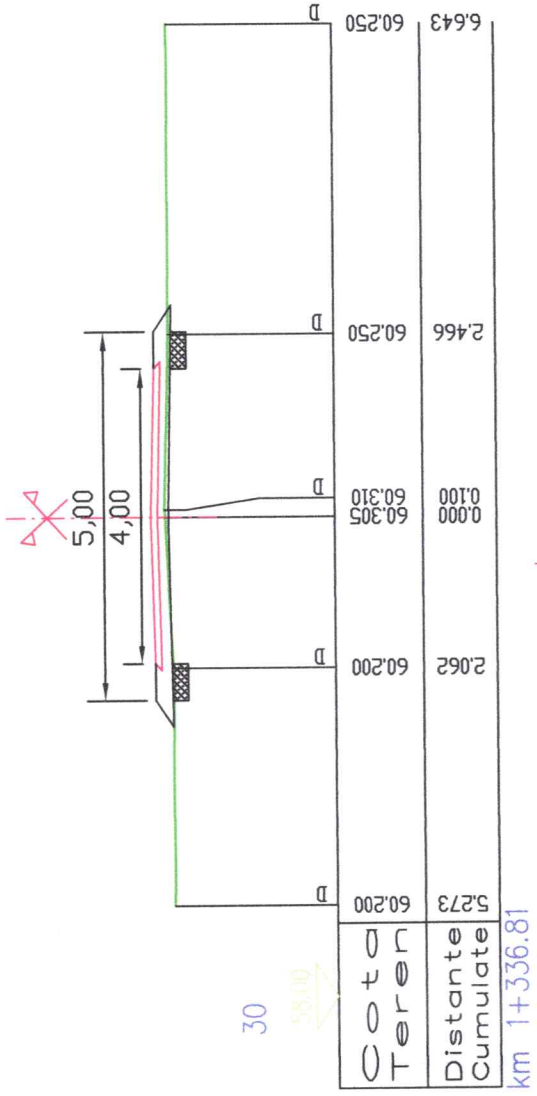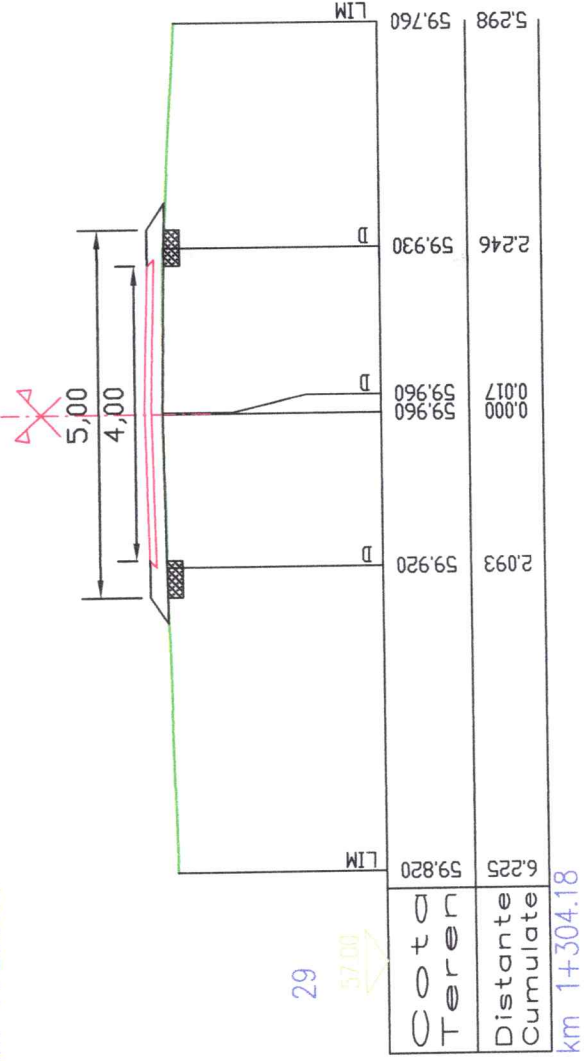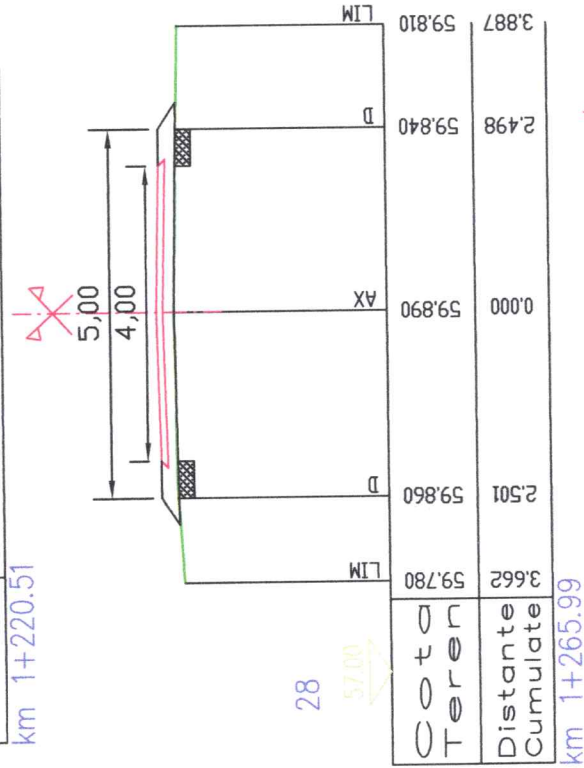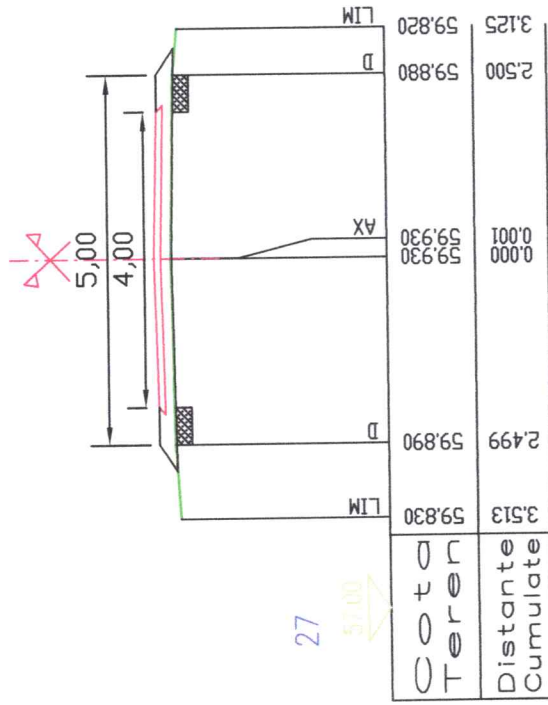

VERIFICATOR/ EXPERT	NUME	SEMNATURA	CERINTA	REFERAT / EXPERTIZA NR. / DATA	PROIECT NR. 53/2022
ELABORATOR: PFA TRIFAN I NARCIS FLORIN CUI 38071076, F21/322/2017 AMARA, IALOMITA				BENEFICIAR: UAT ALBESTI / PRIMARIA COMUNEI ALBESTI	
SPECIFICATIE	NUME	SEMNATURA	SCARA: 1 : 100 1 : 1000	TITLU PROIECT: „ASFALTARE DC49A IN COMUNA ALBESTI, JUDETUL IALOMITA”	FAZA PT +DDE
SEEF PROIECT	Ing. Florin TRIFAN				
PROIECTAT	Ing. Florin TRIFAN		DATA: 10.2022	TITLU PLANSA: PROFILE TRANSVERSE CURENTE DC49A	PLANSA NR. PTRC3
DESENAT	Ing. Florin TRIFAN				